
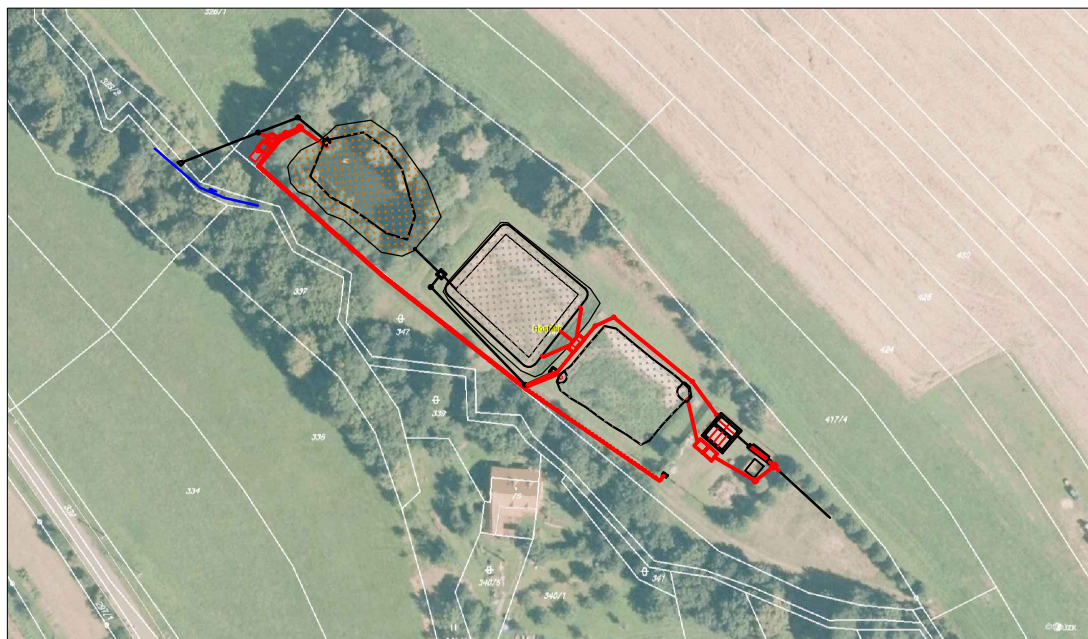
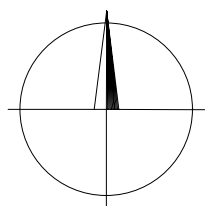


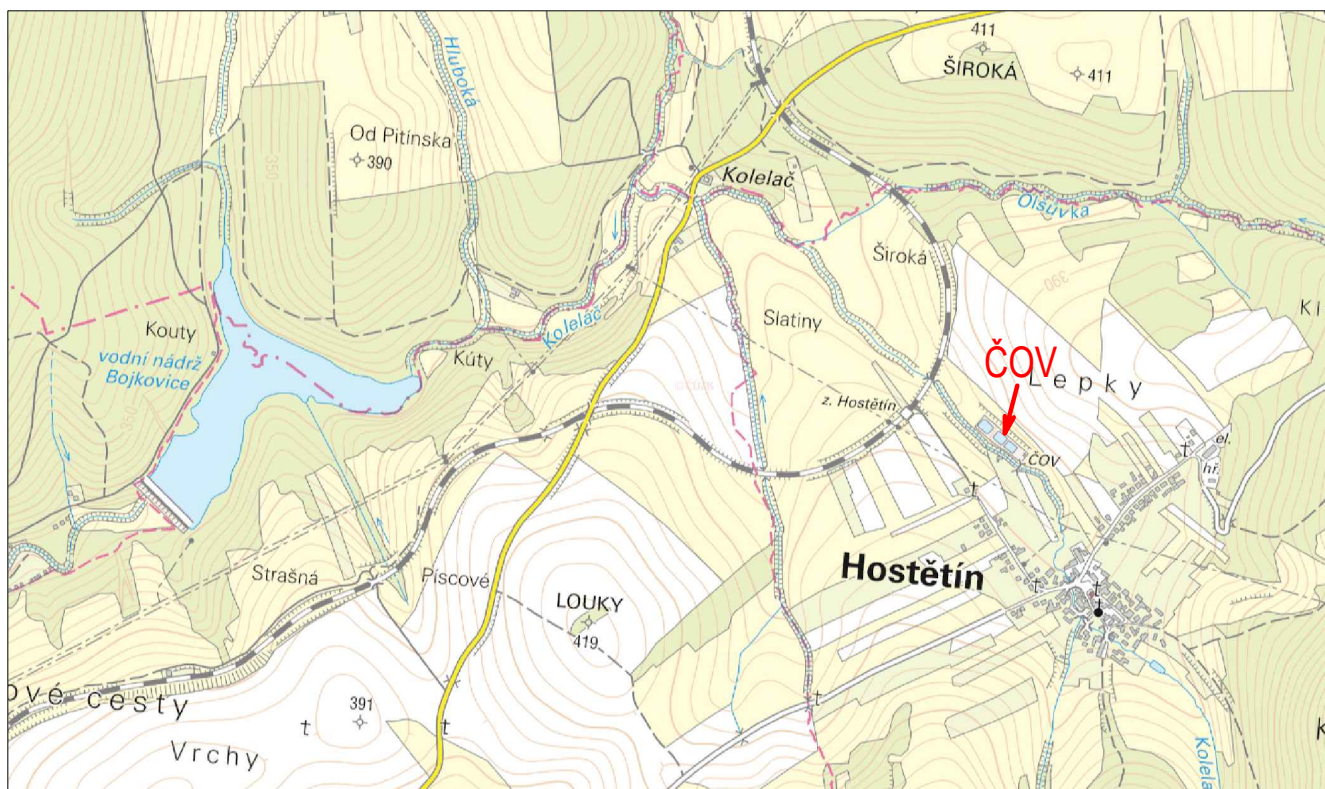

Výškové údaje v systému: BPV, Souřadný systém: JTSK-S

JAMI PROJEKT

Ing. Jaroslav Kršňák
Tovární 1264/6, Praha 7
email: krsnak.j@seznam.cz
www.jamiprojekt.cz

odpov. projektant:

Ing. Michal Douša

tel.: 602 940 505

kontroloval:

Ing. Jaroslav Kršňák

tel.: 737 626 762

vypracoval:

Ing. Libor Teplý

tel.: 732 883 522

investor: **Obec Hostětín, č. p. 75, 68771 Hostětín**

číslo výkresu:
C.1+C.2

formát:
A4

stavba:

Stavební úprava ČOV Hostětín

okres: Uherské Hradiště, k.ú.: Hostětín

datum: **9/2019**

stupeň: **DPS+DZS**

měřítko: **1:20000, 1:2000**

paré:


obsah:

**SITUACE ŠIRŠÍCH VZTAHŮ A
ORTOKATASTRÁLNÍ SITUACE**

LEGENDA:


- KN - hranice katastrálních parcel
- Geodetické zaměření
- ČOV - nové objekty
- ČOV - zachované či upravené stávající objekty


OK - Odlehčovací komora
MŠ - Měrná šachta
ČJ - Čerpací jímka
UN - Usazovací nádrž
KJ - Kalová jímka
RŠ - Revizní šachta DN 400
Š - Revizní šachta DN 1000
BP - Bezpečnostní přeliv
SS - Spojná šachta
VO - Výtokový objekt
PER - Pilř elektroměr

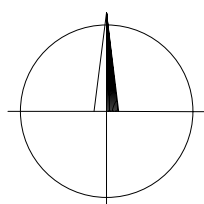

Výškové údaje v systému: BPV, Souřadný systém: JTSK-S

investor: Obec Hostětín, č. p. 75, 68771 Hostětín	odpov. projektant: Ing. Jaroslav Kršňák		kontroloval: Ing. Jaroslav Kršňák		vypracoval: Ing. Libor Teplý	
	stavba: Stavební úprava ČOV Hostětín		datum: 9/2019		číslo výkresu: C.3	
obsah: SITUACE ČOV	okres: Uherské Hradiště, k.ú.: Hostětín		stupeň: DPS+DZS		formát: 840x594	
			měřítko: 1:250			

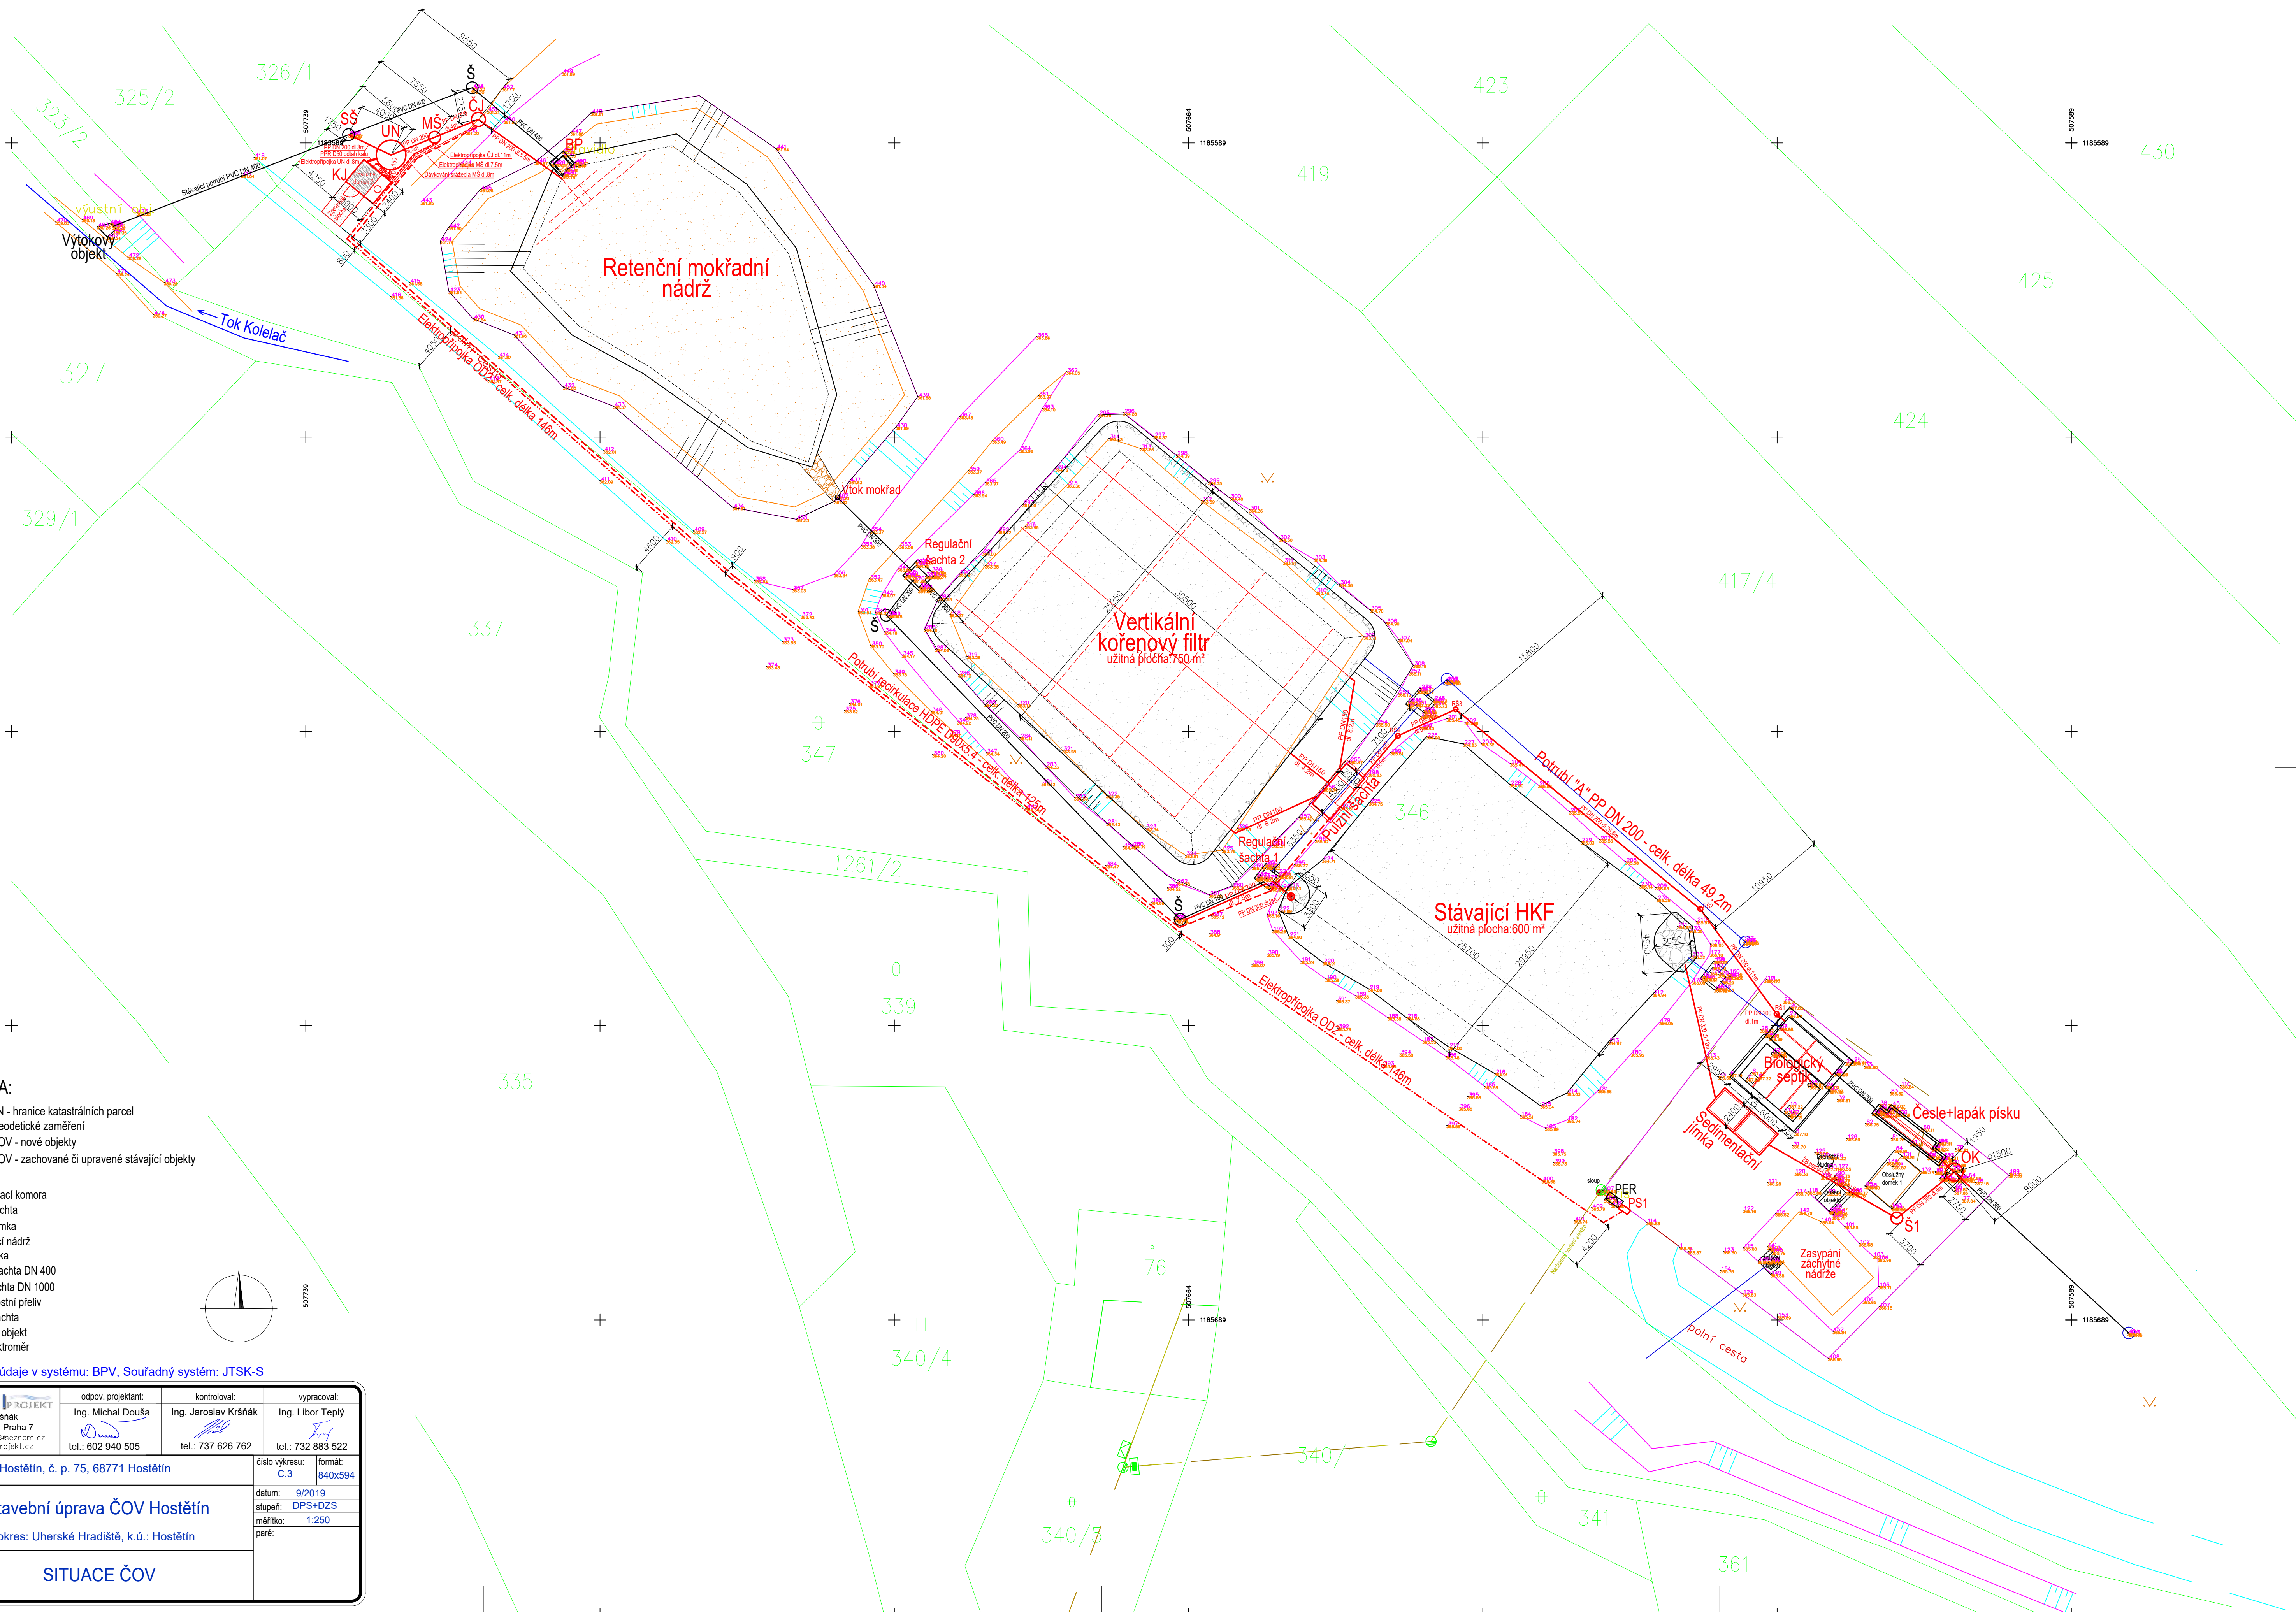

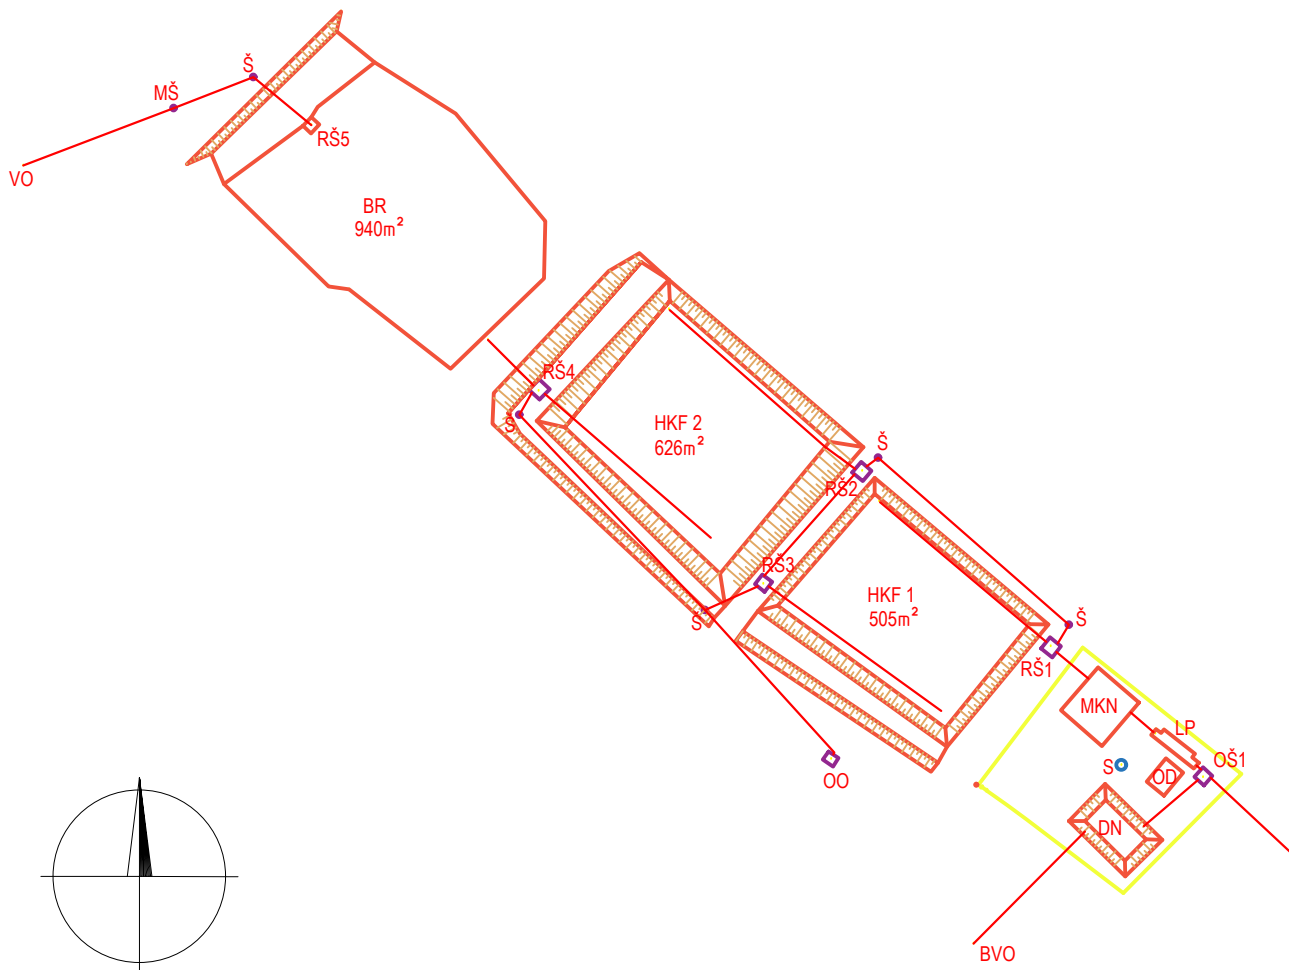

Použité názvosloví:

HKF – horizontálně podpovrchově protékavý kořenový filtr
 VKF – vertikálně impulsně skrácený kořenový filtr
 LP – lapák písku
 OŠ – odlehčovací šachta
 RŠ – regulační šachta
 OD – obslužný domek

MŠ – měrná šachta
 MKN – mělká kombinovaná nádrž
 BR – biologický rybník
 VO – výtokový objekt
 BVO – bezpečnostní výtokový objekt
 OO – odběrný objekt



Výškové údaje v systému: BPV, Souřadný systém: JTSK-S

JAMI PROJEKT

Ing. Jaroslav Kršňák
 Tovární 1264/6, Praha 7
 email: krsnak.j@seznam.cz
 www.jamiprojekt.cz

odpov. projektant:

Ing. Michal Douša

tel.: 602 940 505

kontroloval:

Ing. Jaroslav Kršňák

tel.: 737 626 762

vypracoval:

Ing. Libor Teplý

tel.: 732 883 522

investor: **Obec Hostětín, č. p. 75, 68771 Hostětín**

číslo výkresu:
C.4

formát:
A4

stavba: **Stavební úprava ČOV Hostětín**

datum: **9/2019**

stupeň: **DPS+DZS**

měřítko: **1:1000**

okres: Uherské Hradiště, k.ú.: Hostětín

paré:

obsah: **SITUACE STÁVAJÍCÍ STAV**