

Projektová dokumentace

Elektro

Stavební úprava ČOV Hostětín

Schéma zapojení


Projekt	Stavební úprava ČOV Hostětín
Místo stavby	Hostětín
SO / PS	parc.č.: 346,347
Druh dokumentu	EFS
Číslo dokumentu	20190041-EFS
Stupeň PD	DPS+DZS

Zakázka číslo	Zákazník	Investor
P20190041	JAMIPROJEKT	Obec Hostětín

Revize	Datum	Vypracoval	Kontroloval	Schválil
1	11/2019	Jiří Urbánek	Ing. Jaroslav Kršňák	Ing. Michal Douša

Obsah schématu zapojení

Zařízení	Místo instalace	Str.	Popis stránky	Poznámka
		1	Schéma zapojení	
		2	Obsah schématu zapojení	
OD2	RMS1	1	Hlavní přívod	
	RMS1	2	Zapojení v rozvaděči	
	RMS1	3	Zásuvky	
	RMS1	4	Osvětlení	
	RMS1	5	Napájení 24V DC	
	RMS1	6	Napájení 24V DC	
	RMS1	7	Napájení 24V DC	
	RMS1	8	Filtrační čerpadlo P001	
	RMS1	9	Kalové čerpadlo P002	
	RMS1	10	Dávkovací čerpadlo DC01	
	RMS1	11	Rezerva 230V	
	RMS1	12	Snímač hladiny	
	RMS1	13	PLC	
	RMS1	14	Datalogger	
RE	RS1	1	Schéma zapojení	

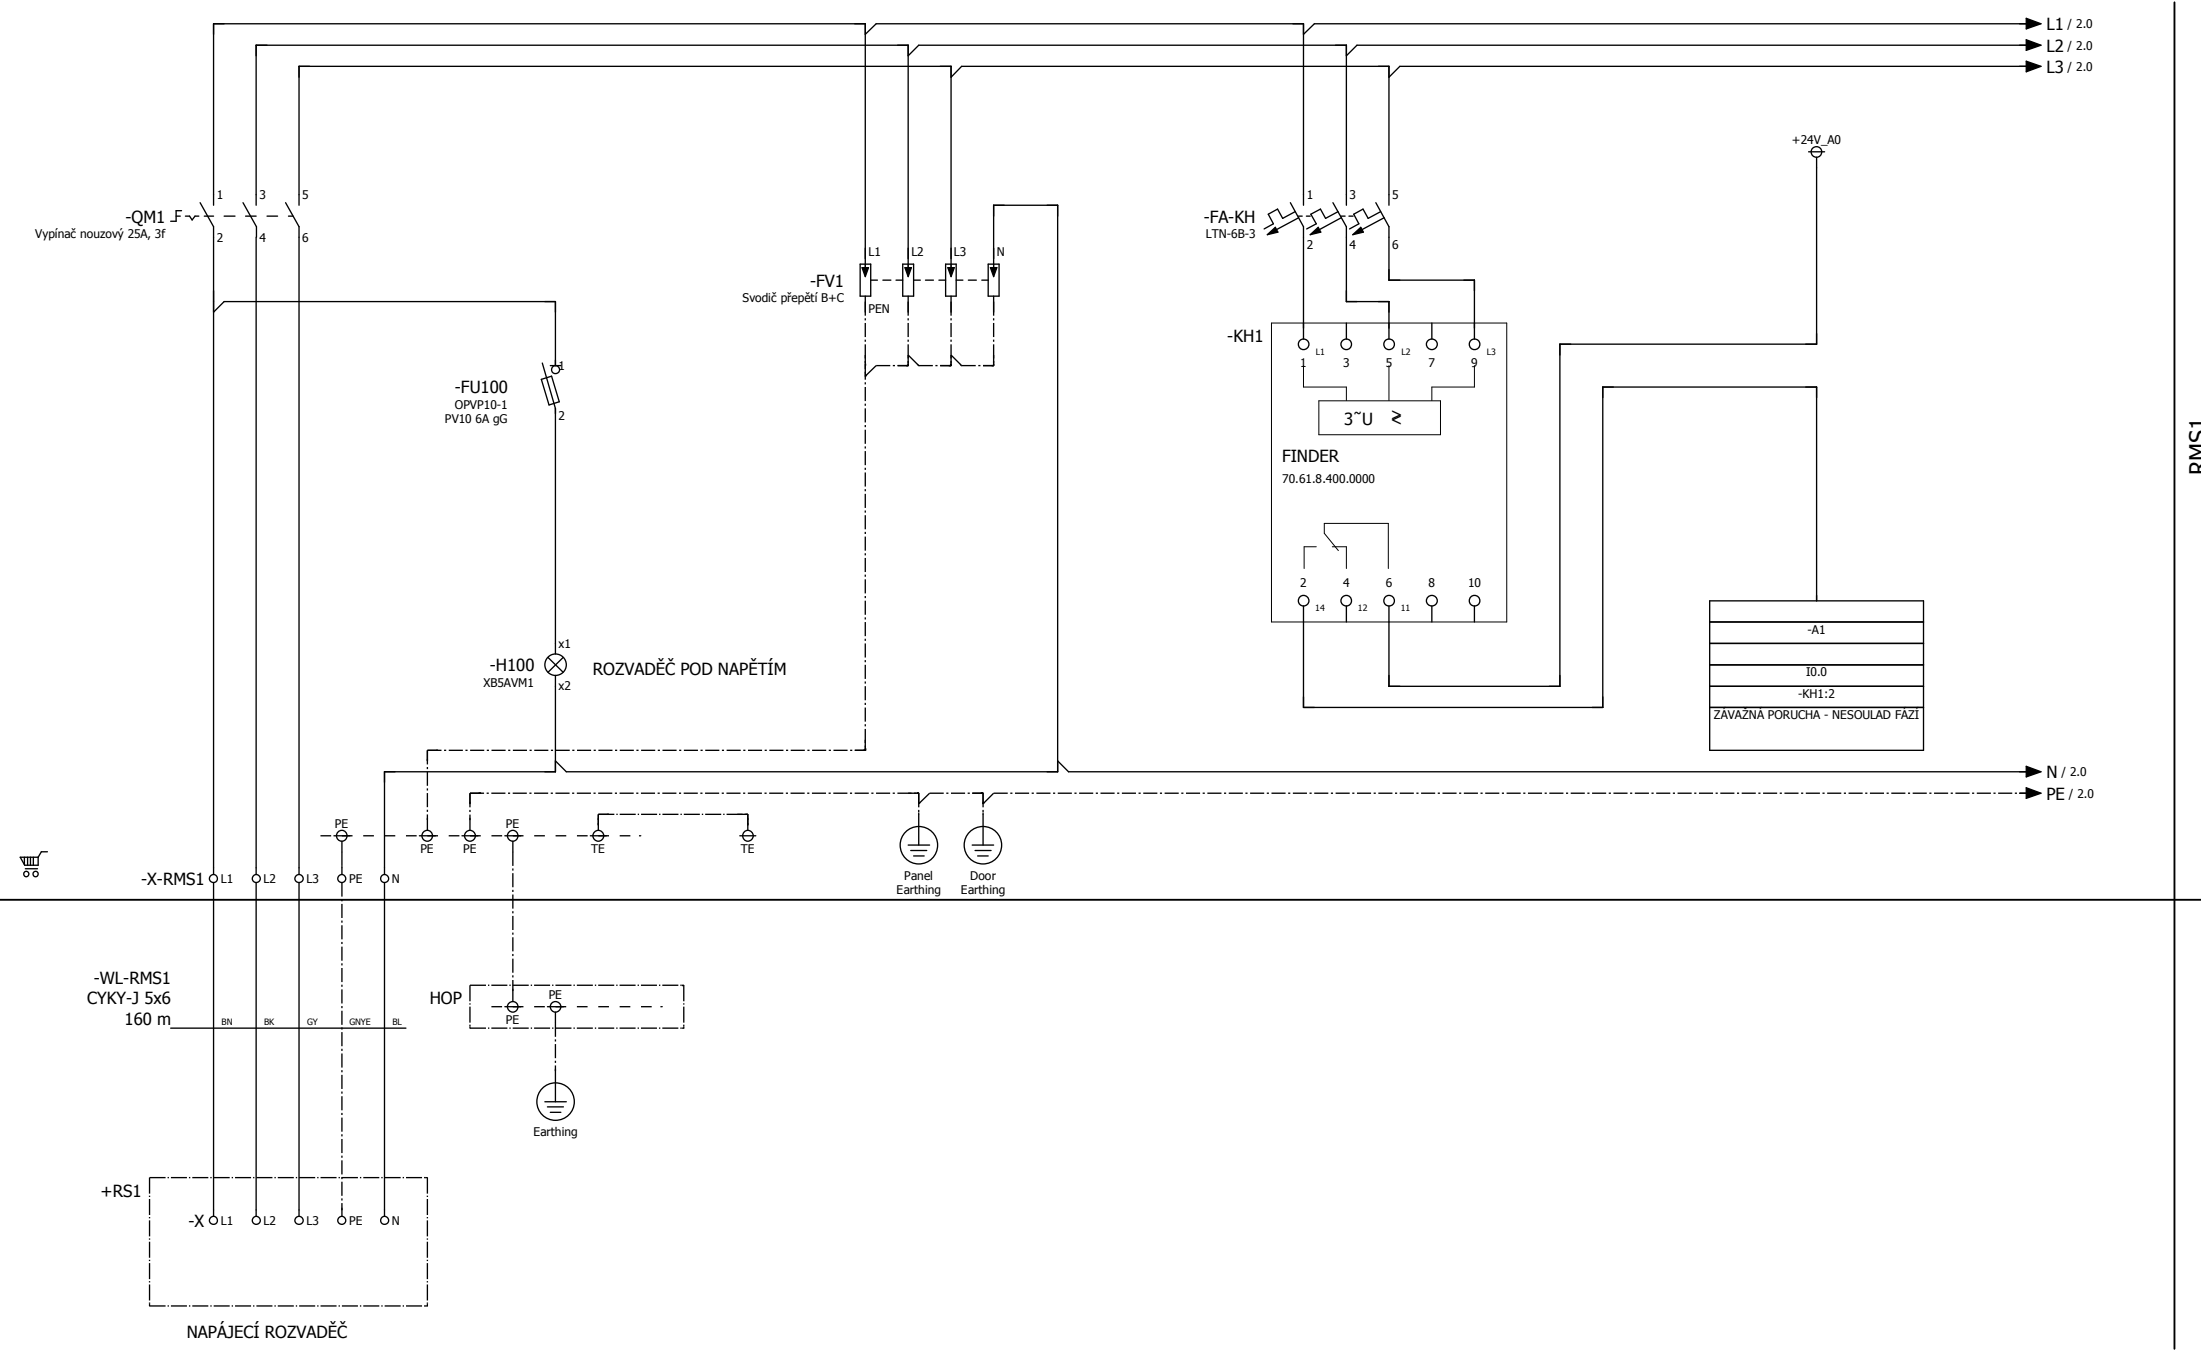

RMS1


4					
3					
2					
1					
0	11/2019	DSP+DZS	Urbánek	Kršňák	Douša
Rev.	Date	Description of changes	Design by	Checked by	Approved by

Contractor
Jiří Urbánek


Customer
JAMiprojekt

Investor
Obec Hostětín

Design:	Hlavní přívod	
Design number:	20190041-EFS	
Project:	Stavební úprava ČOV Hostětín	Page/Pages:
Order number:	P20190041	1 / 14

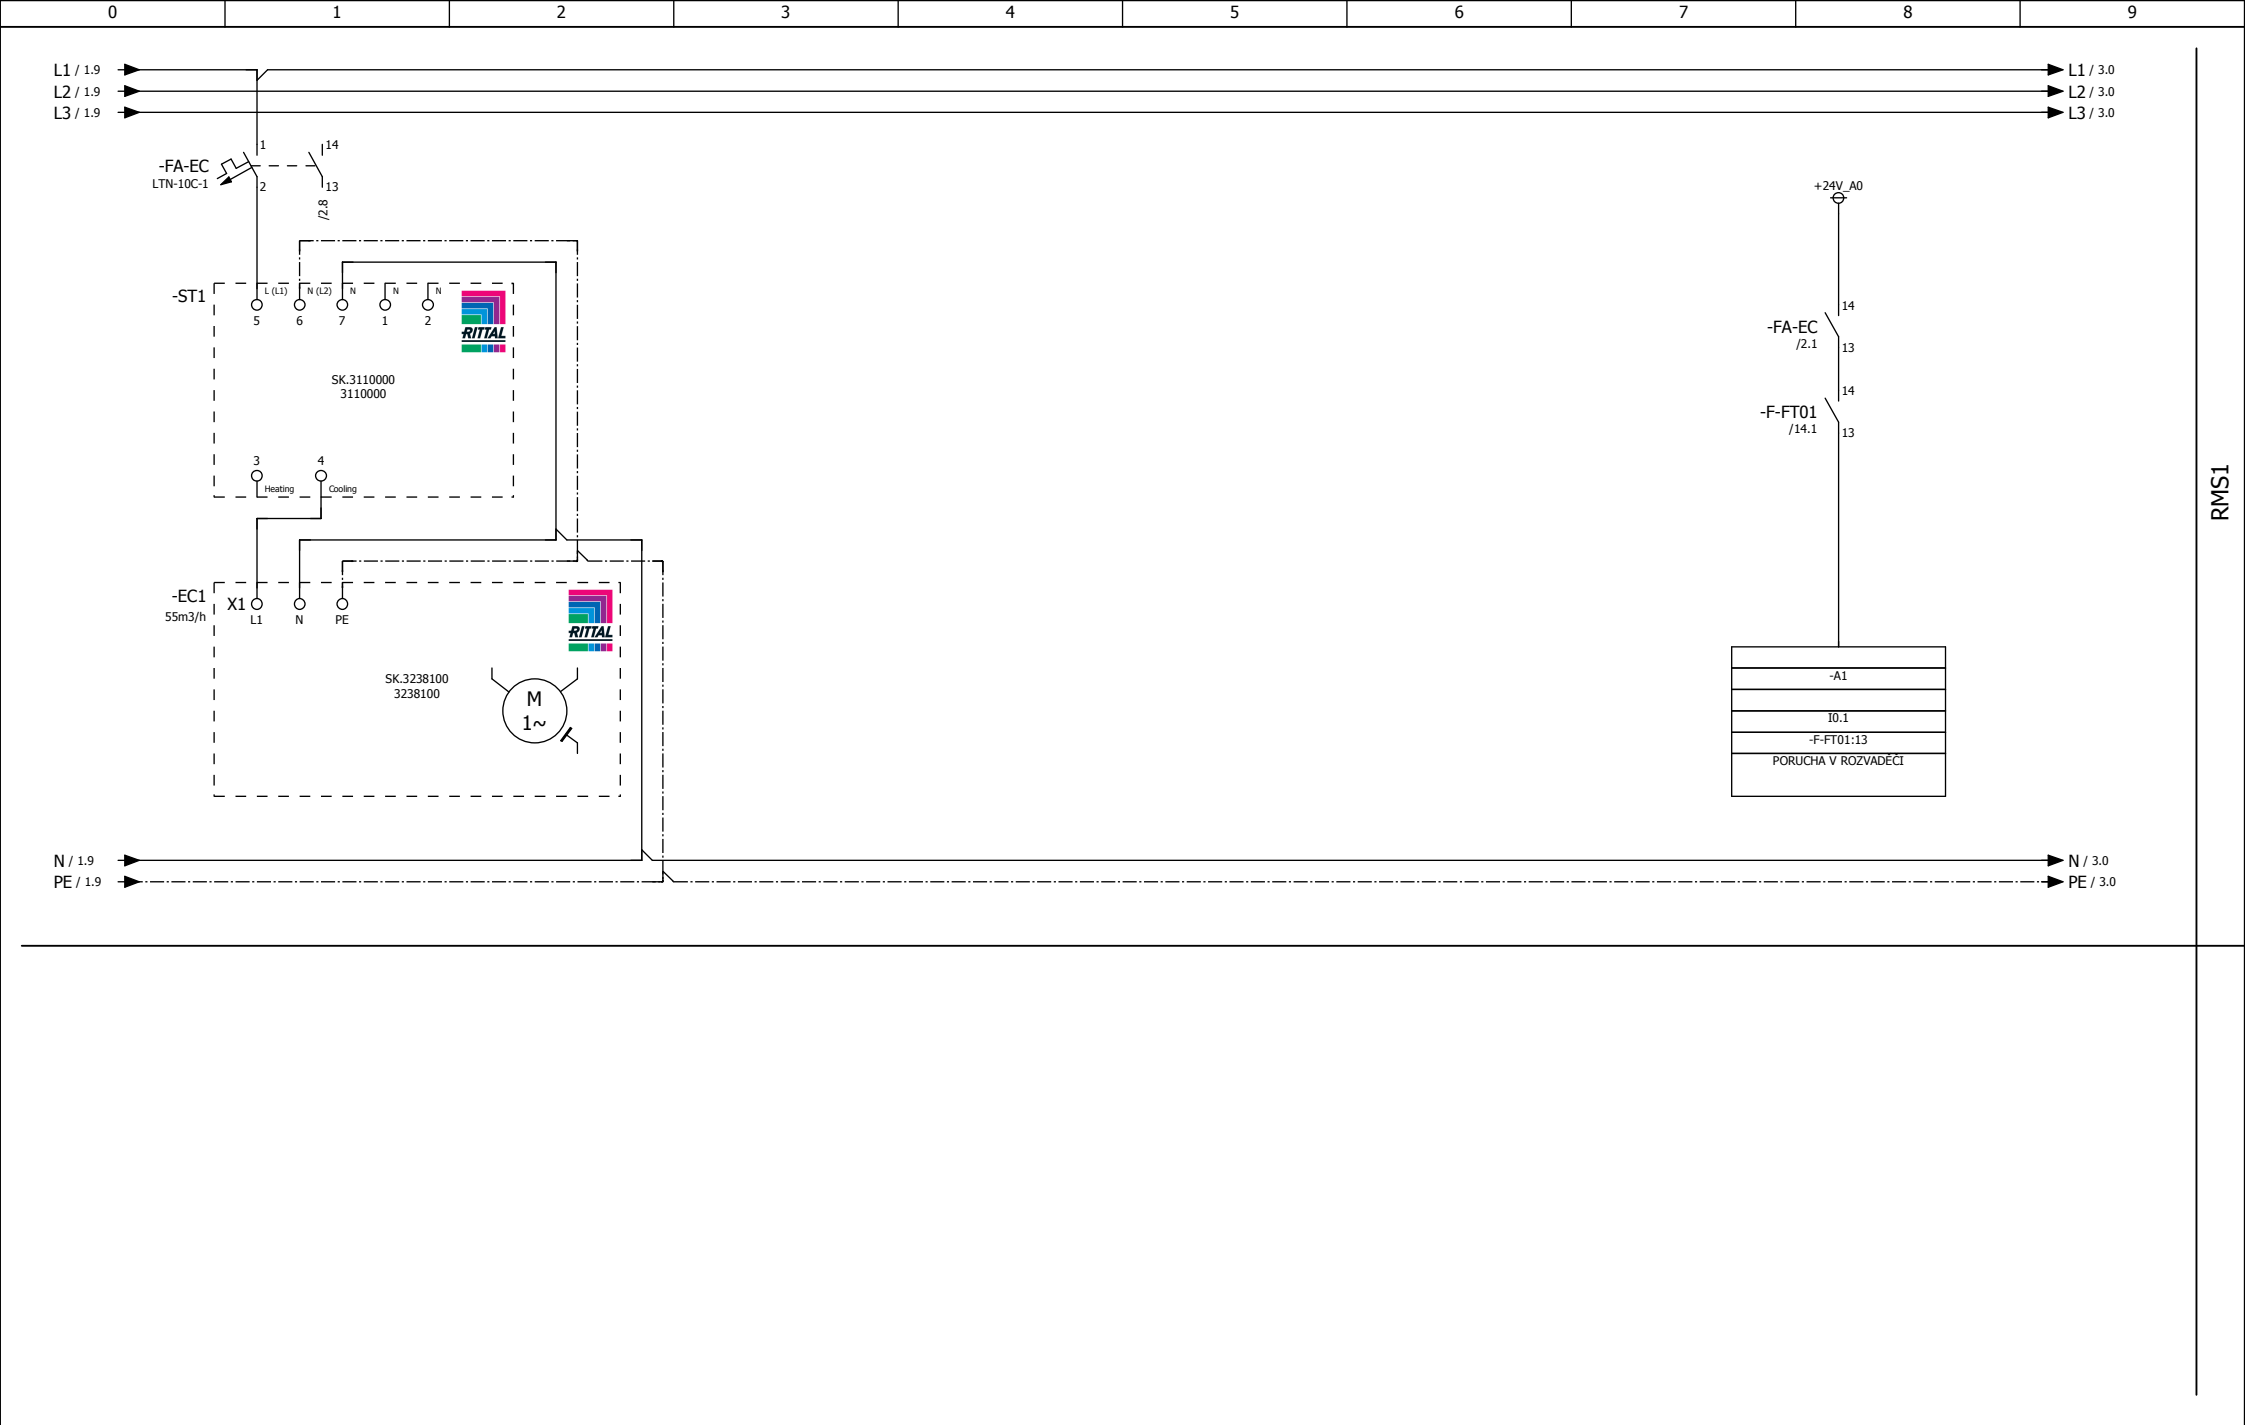

4						Contractor Jiří Urbánek	Customer JAMİprojekt	Investor Obec Hostětín	Design:	Zapojení v rozvaděči	
3									Design number:	20190041-EFS	
2									Project:	Stavební úprava ČOV Hostětín	Page/Pages: 2 / 14
1									Order number:	P20190041	
0	11/2019	DSP+DZS	Urbánek	Kršňák	Douša						
Rev.	Date	Description of changes	Design by	Checked by	Approved by						

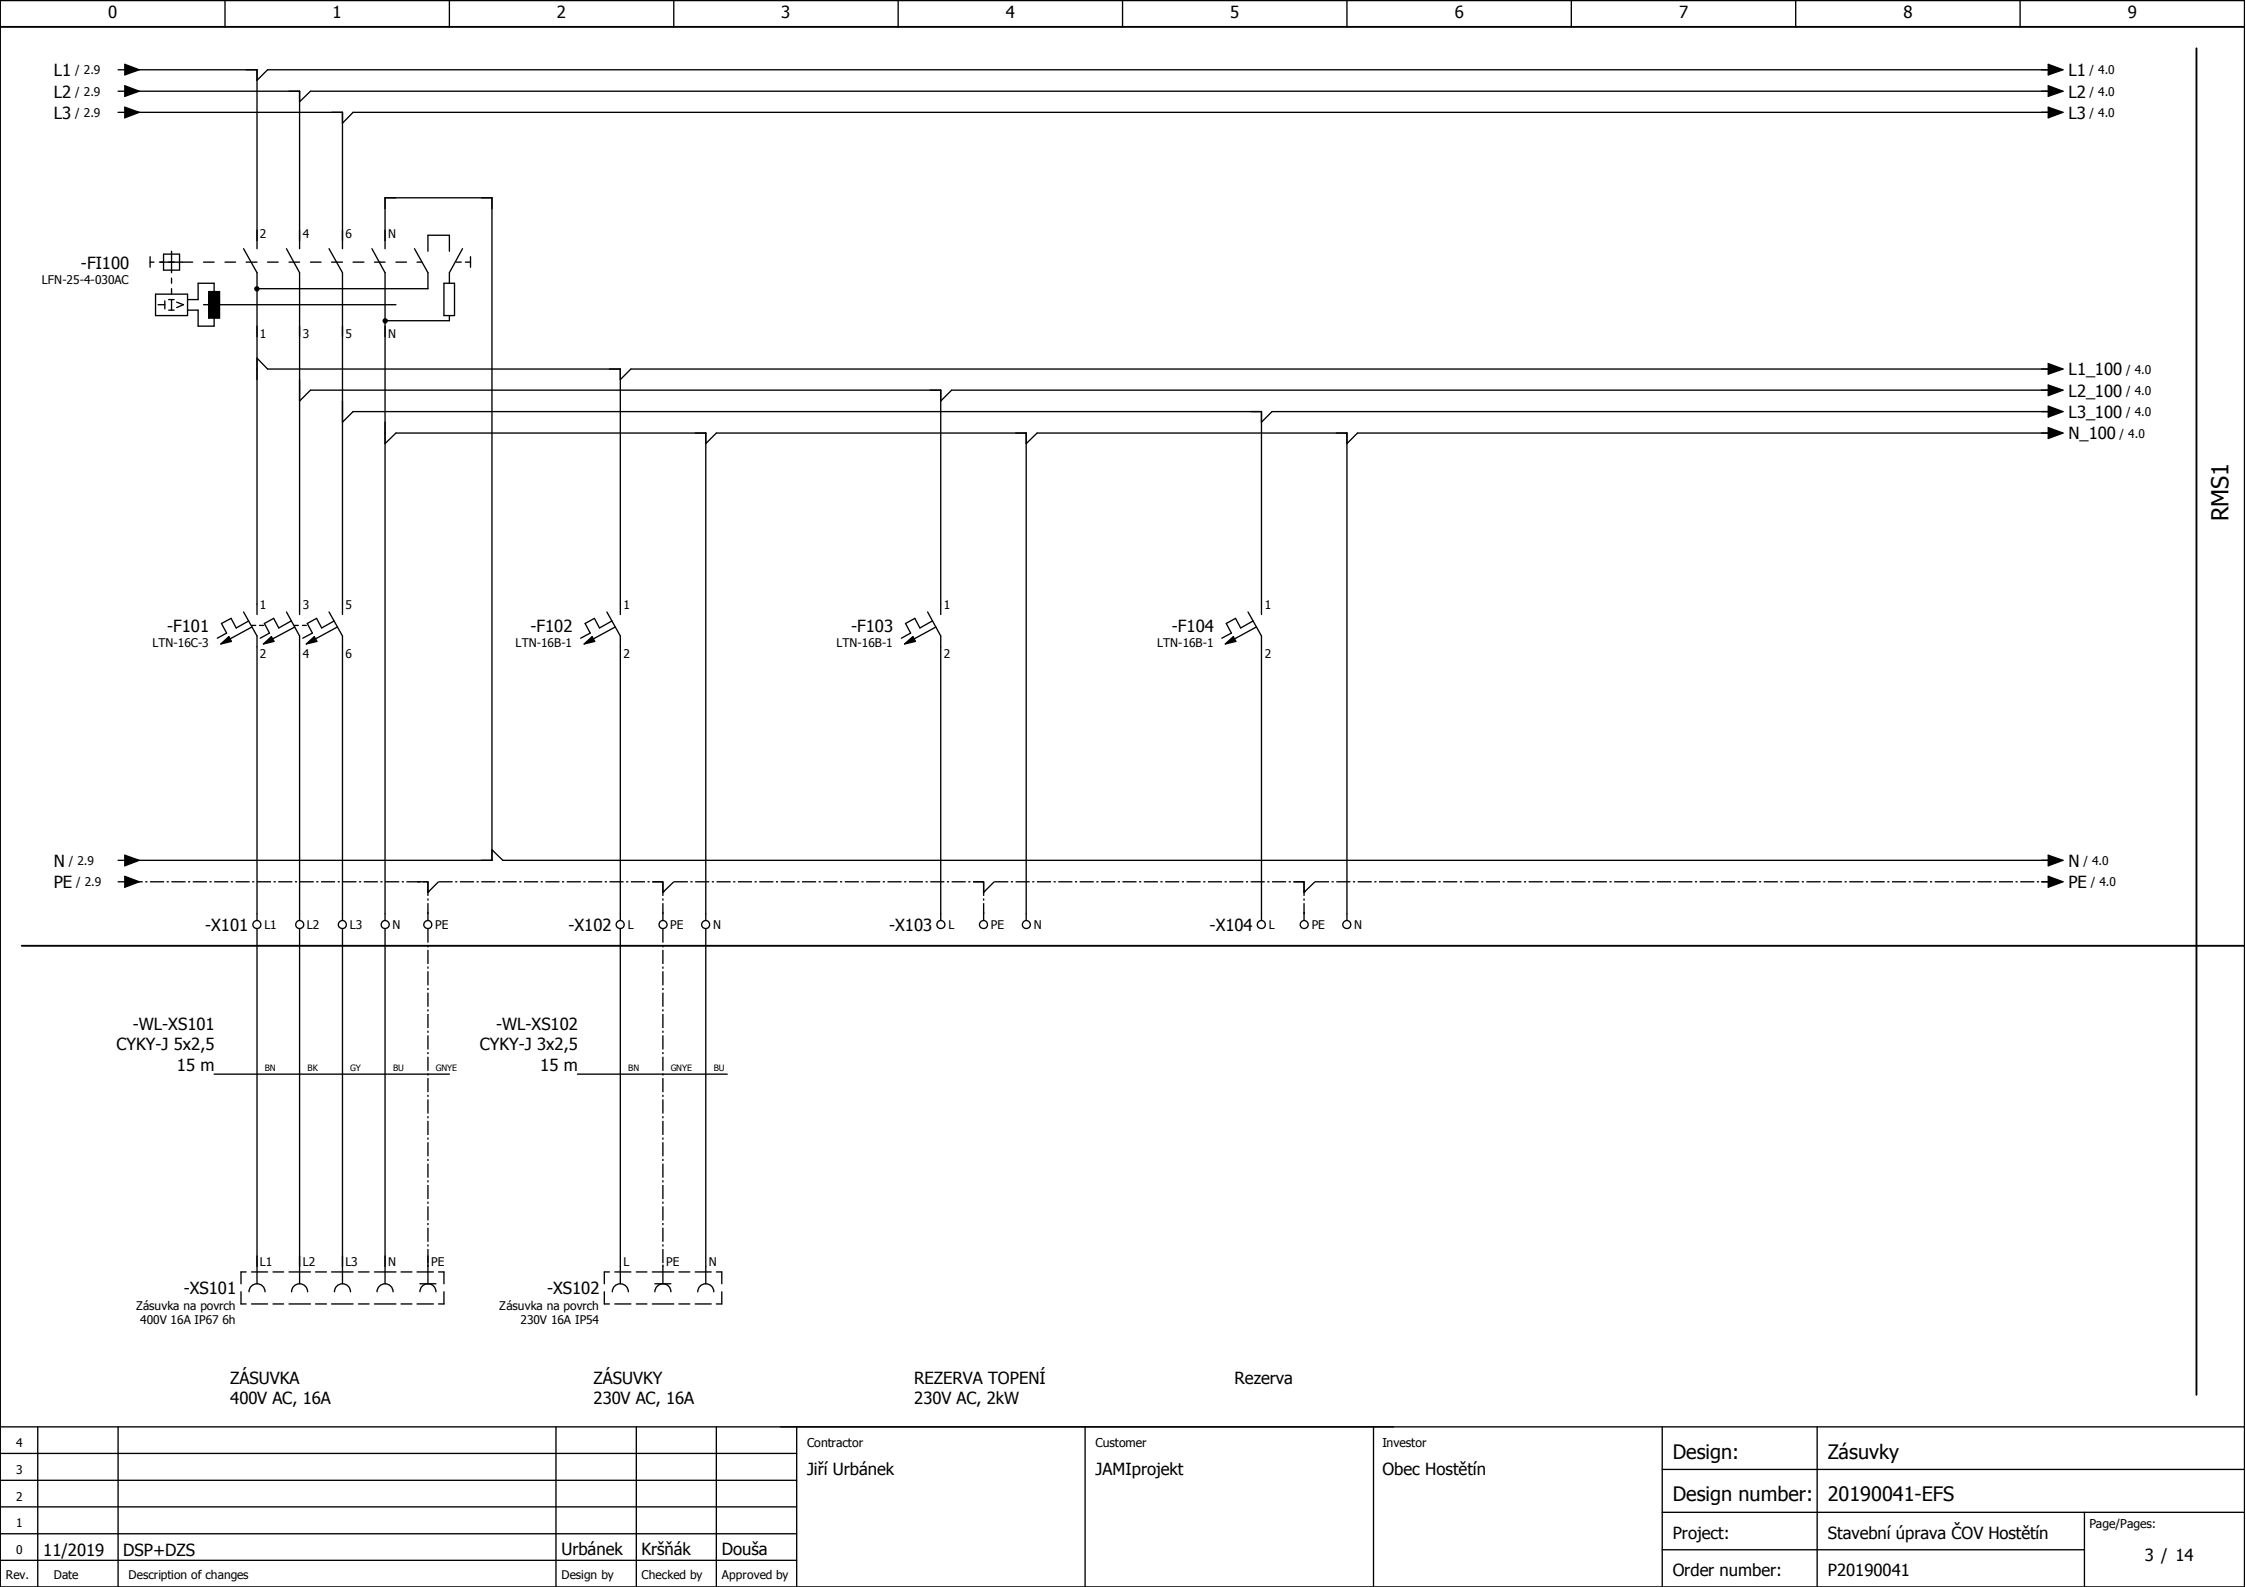


4					
3					
2					
1					
0	11/2019	DSP+DZS	Urbánek	Kršňák	Douša
Rev.	Date	Description of changes	Design by	Checked by	Approved by

Contractor
Jiří Urbánek

Customer
JAMiprojekt

Investor
Obec Hostětín

Design:	Zásuvky	
Design number:	20190041-EFS	
Project:	Stavební úprava ČOV Hostětín	Page/Pages:
Order number:	P20190041	3 / 14

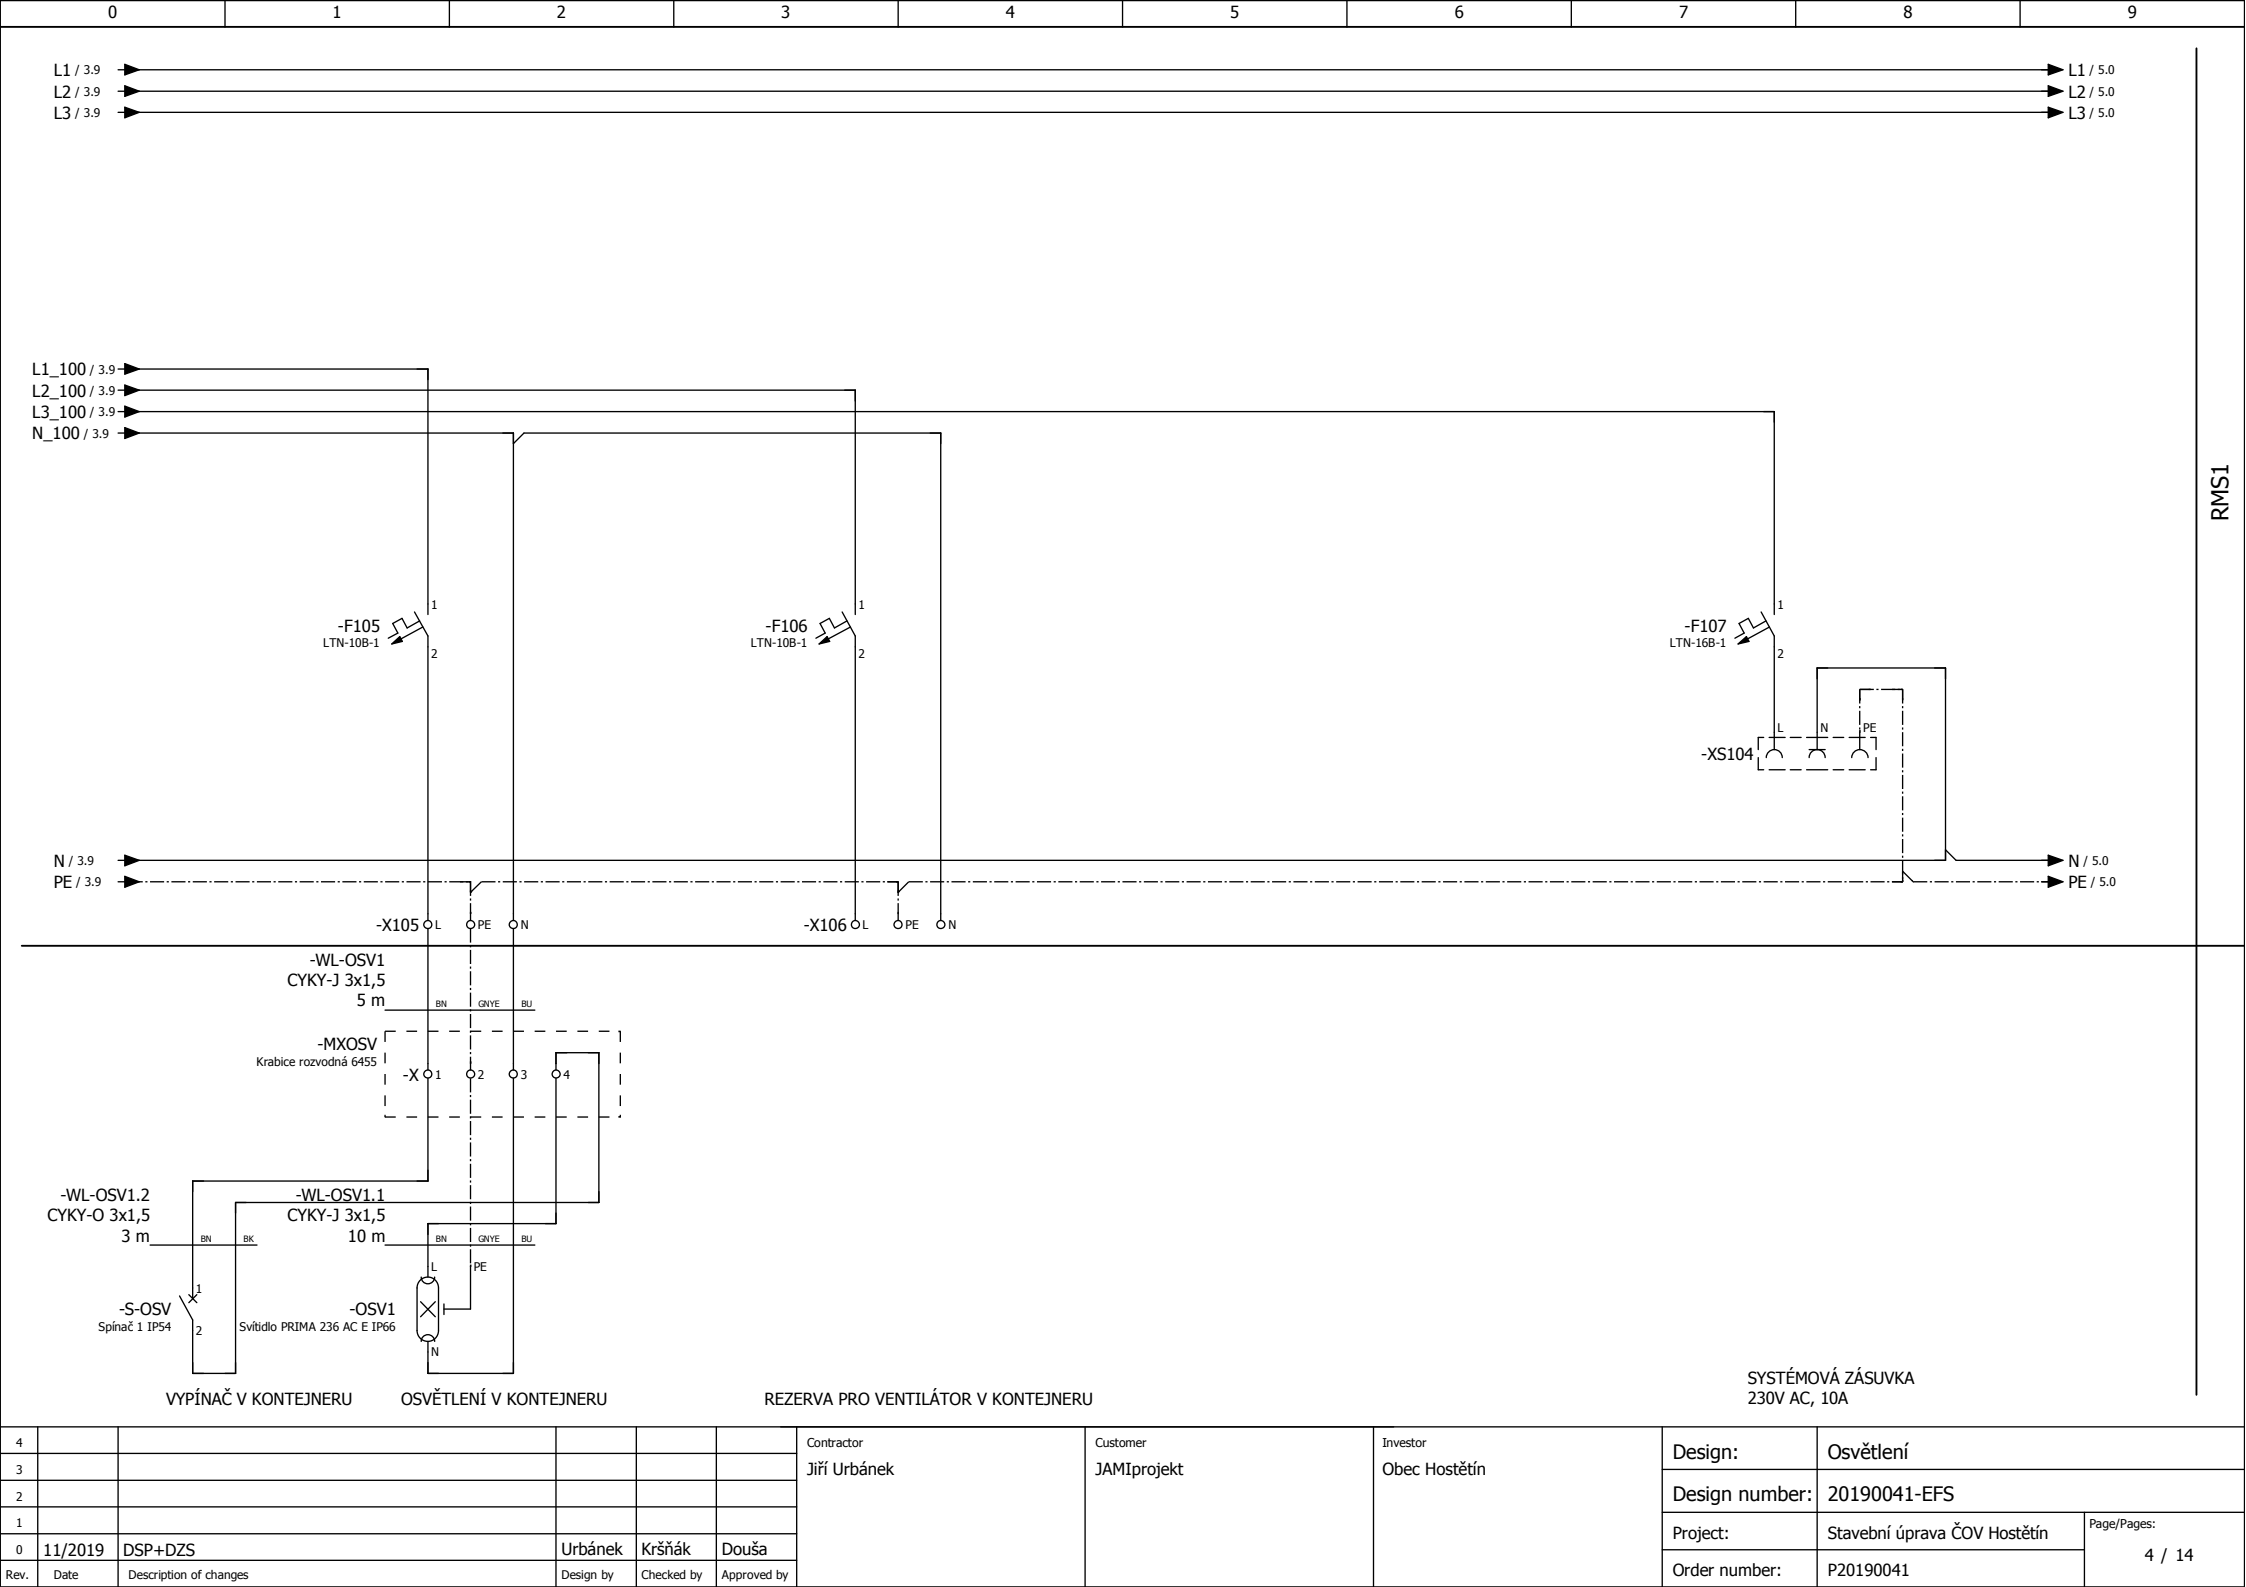


4					
3					
2					
1					
0	11/2019	DSP+DZS	Urbánek	Kršňák	Douša
Rev.	Date	Description of changes	Design by	Checked by	Approved by

Contractor
Jiří Urbánek


Customer
JAMIpjekt

Investor
Obec Hostětín


Design:	Osvětlení		
Design number:	20190041-EFS		
Project:	Stavební úprava ČOV Hostětín	Page/Pages:	
Order number:	P20190041	4 / 14	

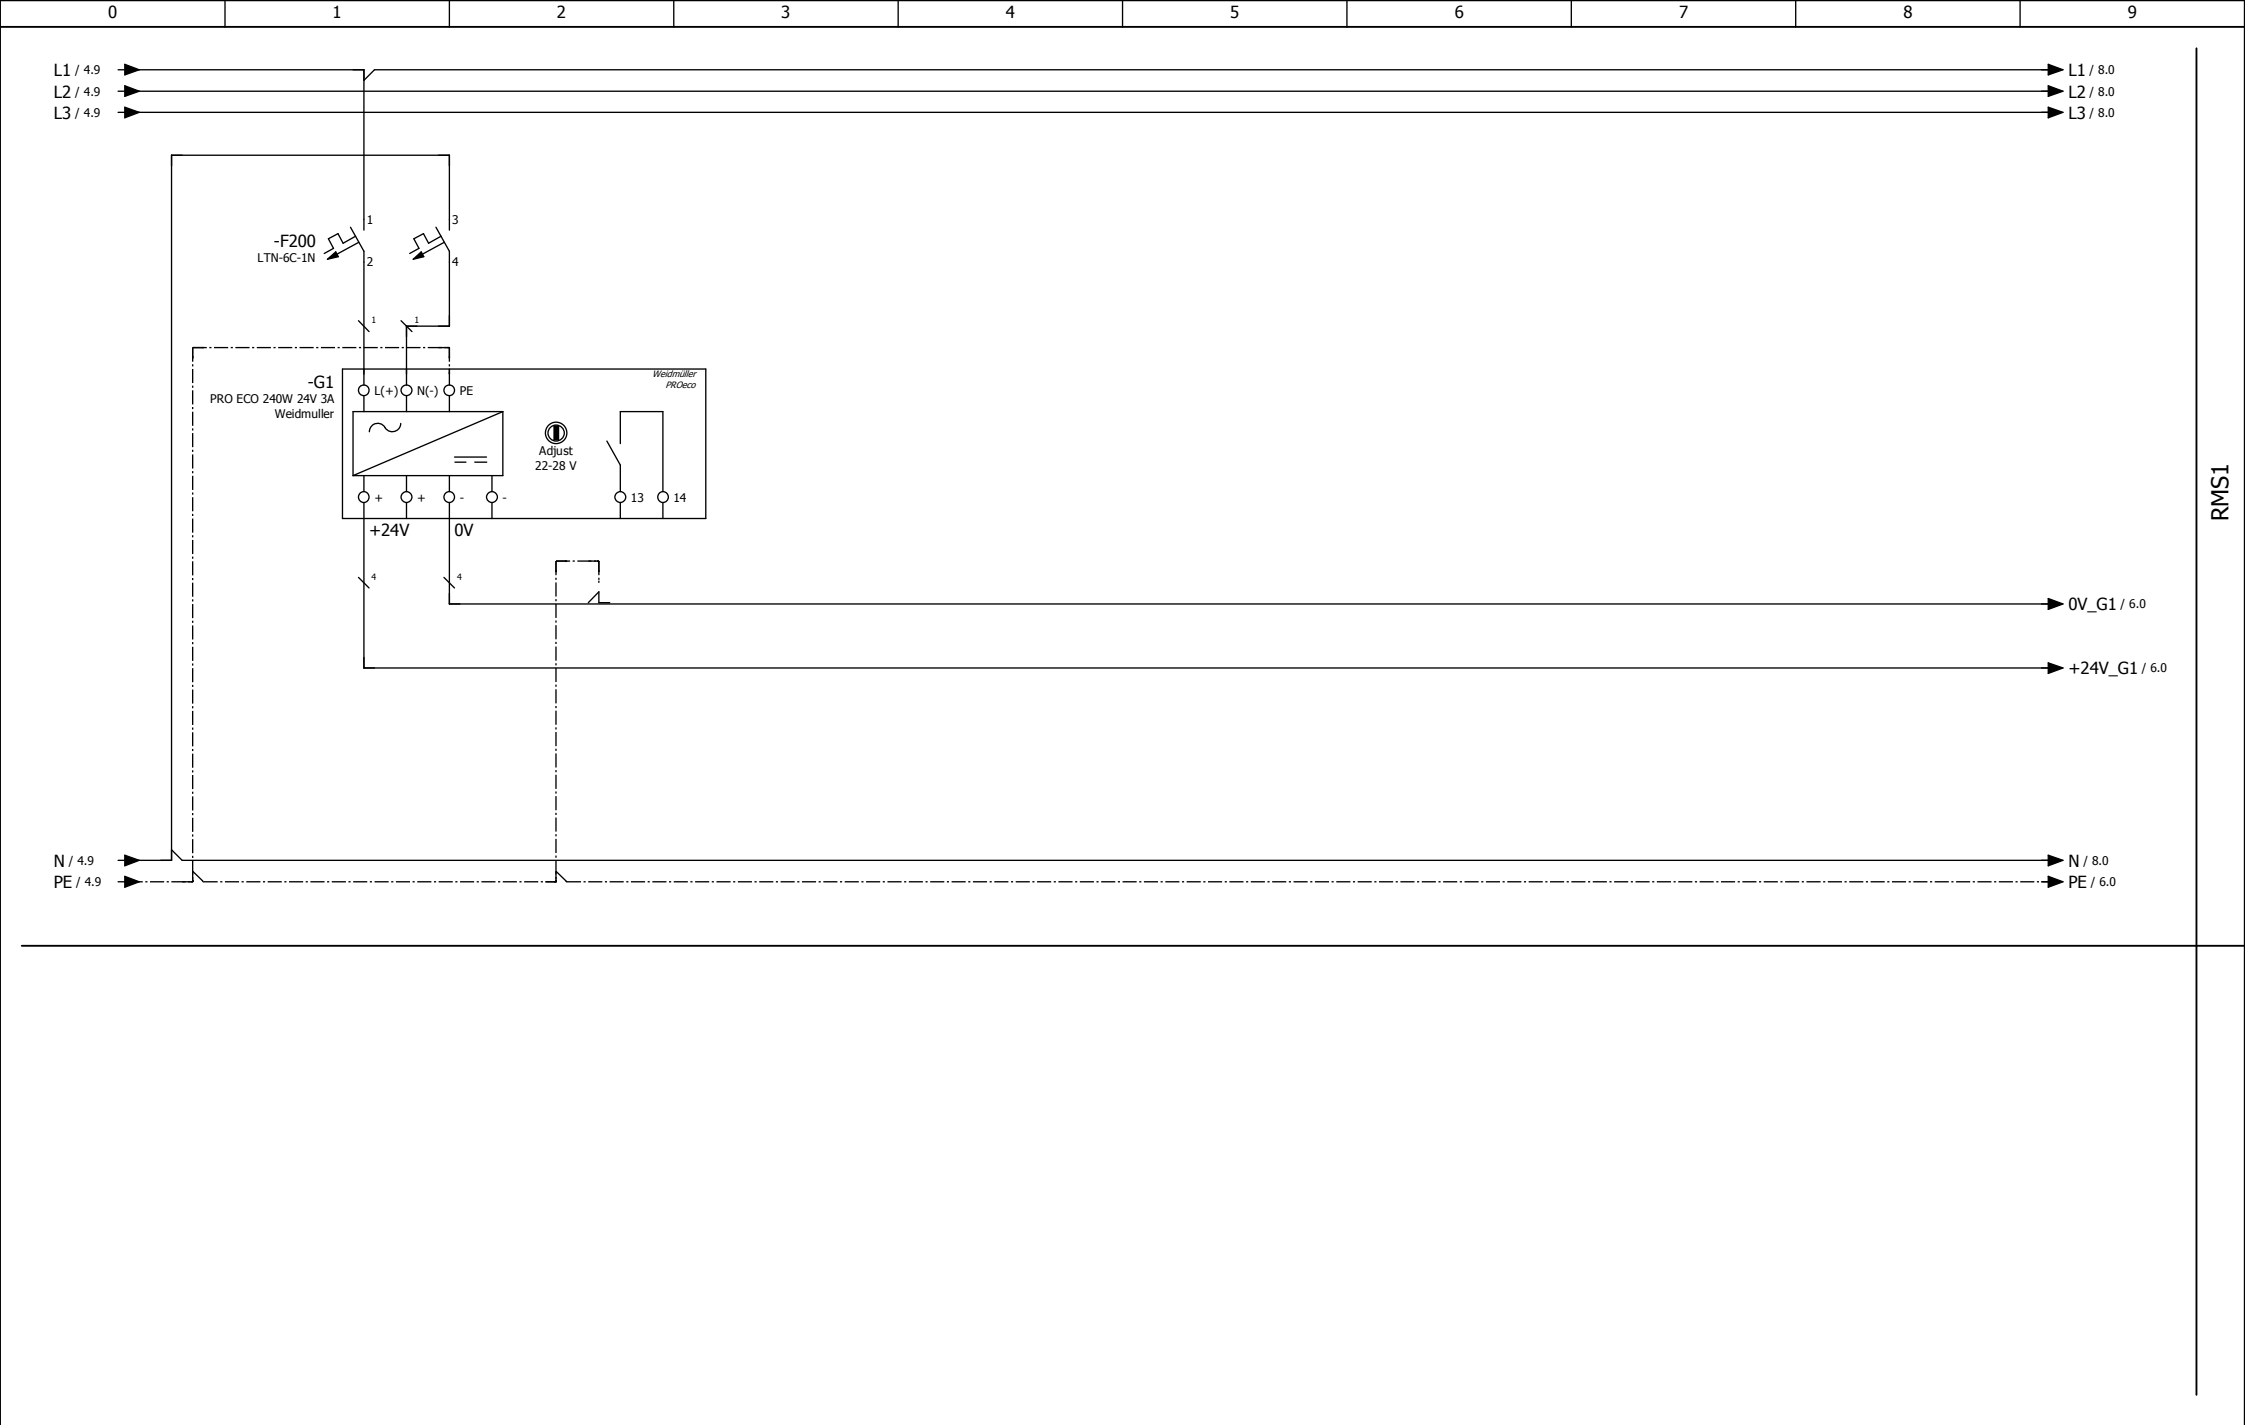

4						Contractor Jiří Urbánek	Customer JAMiprojekt	Investor Obec Hostětín	Design:	Napájení 24V DC	
3									Design number:	20190041-EFS	
2									Project:	Stavební úprava ČOV Hostětín	Page/Pages: 5 / 14
1									Order number:	P20190041	
0	11/2019	DSP+DZS	Urbánek	Kršňák	Douša						
Rev.	Date	Description of changes	Design by	Checked by	Approved by						

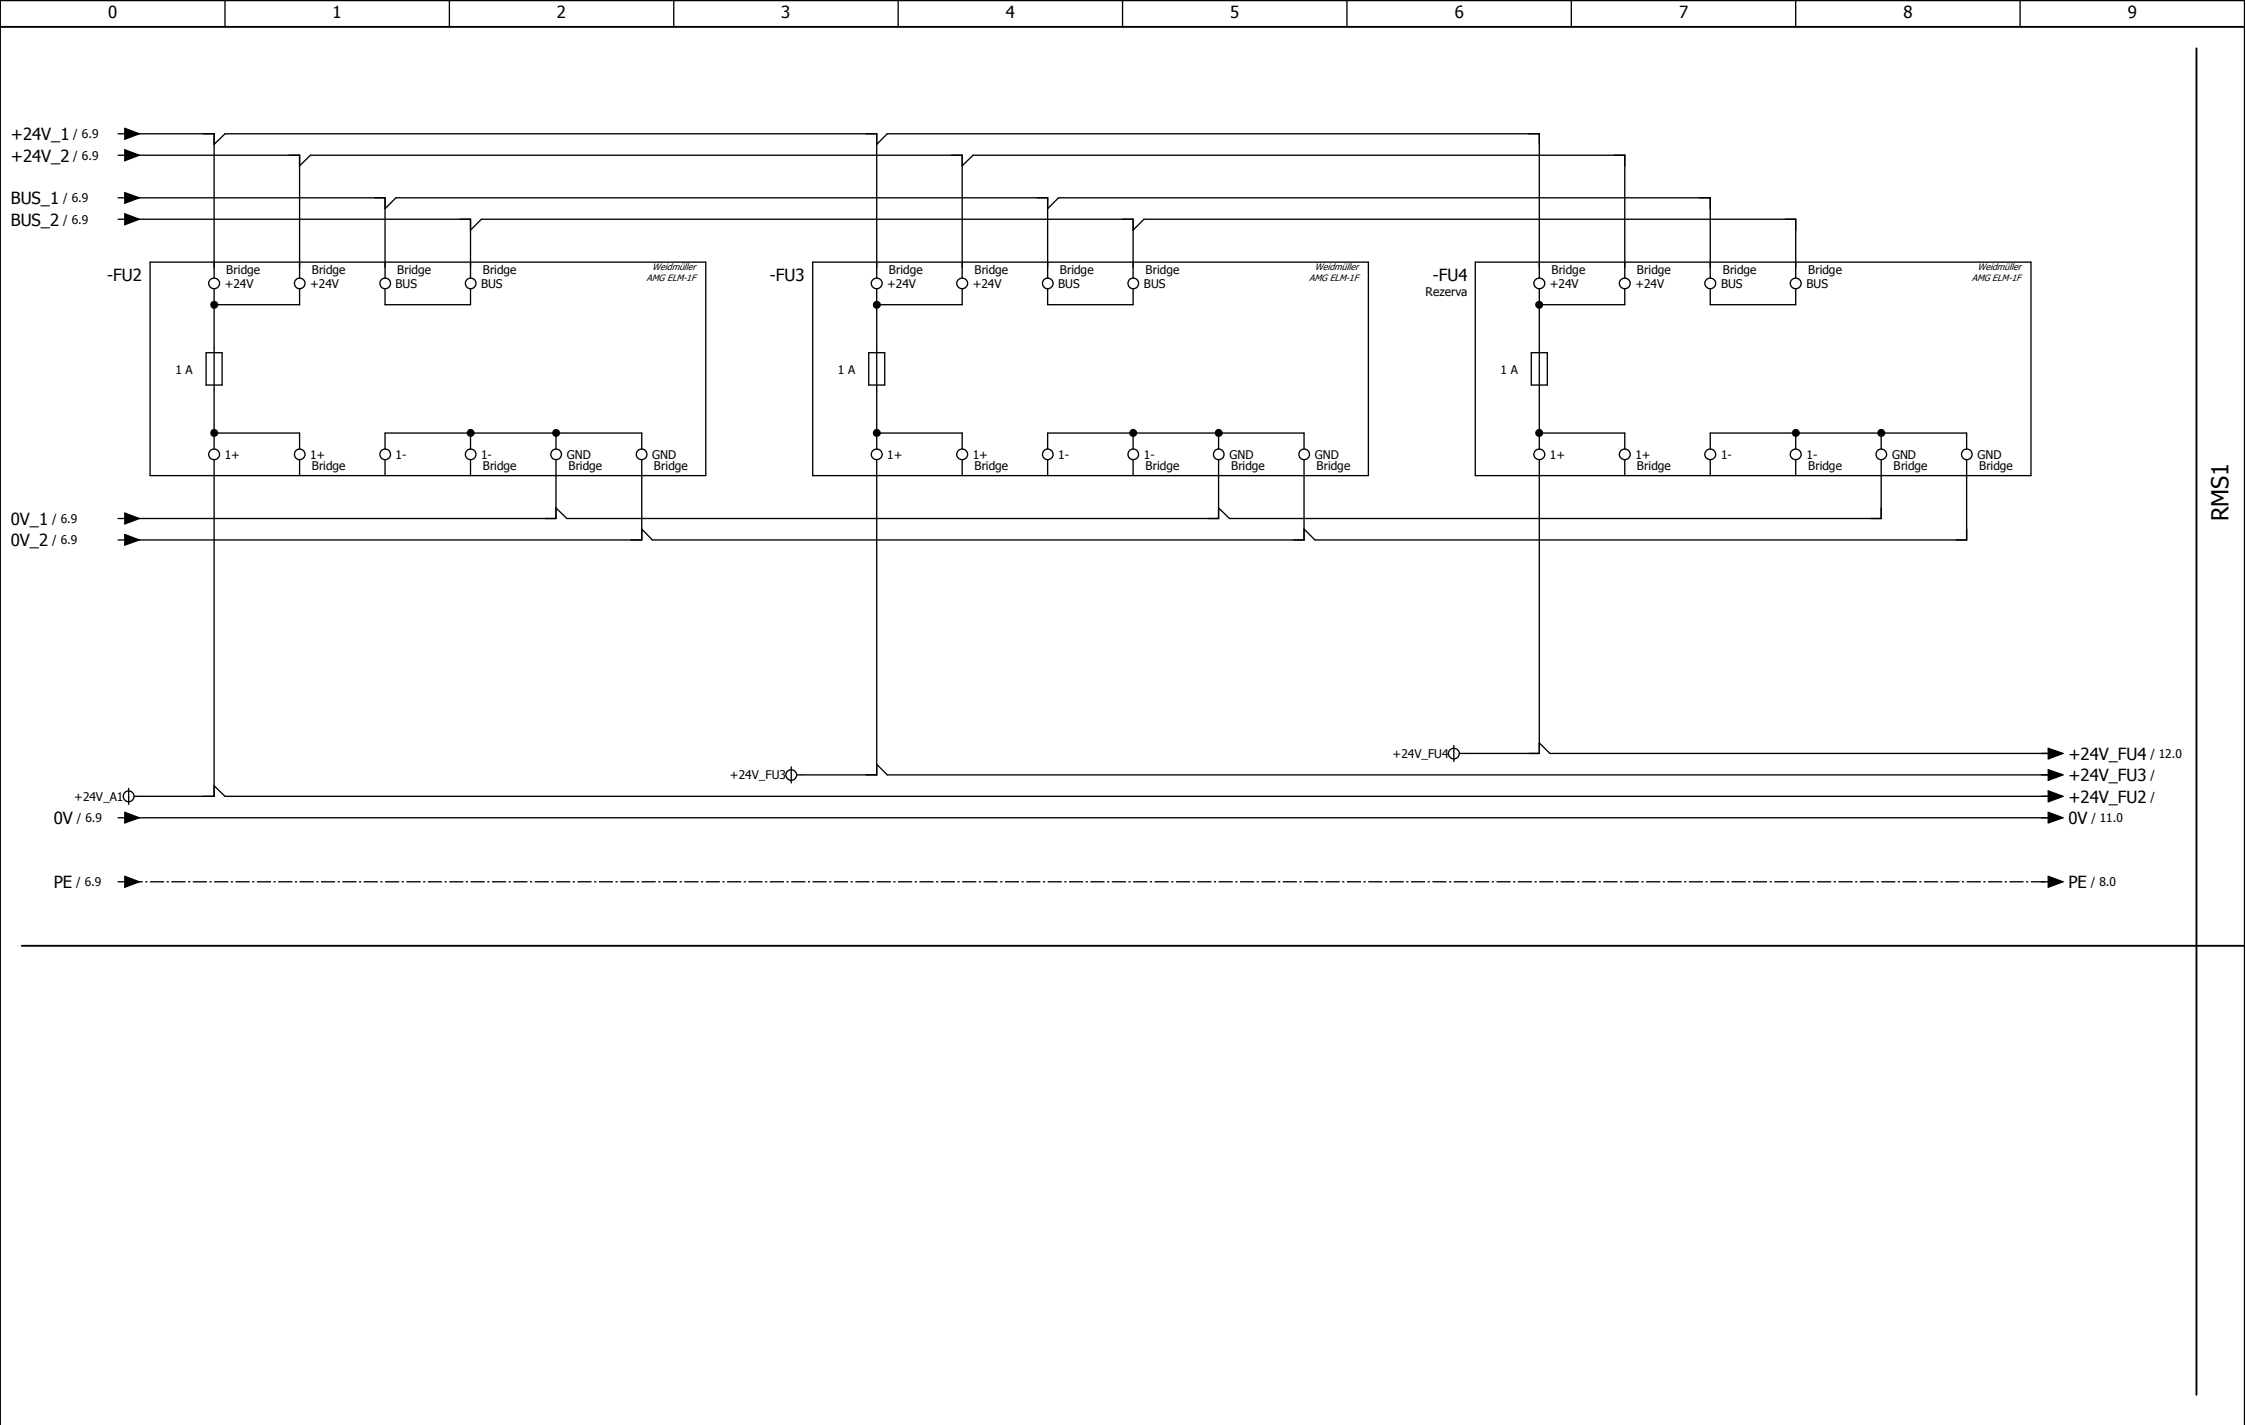

4						Contractor Jiří Urbánek	Customer JAMIProjekt	Investor Obec Hostětín	Design:	Napájení 24V DC	
3									Design number:	20190041-EFS	
2									Project:	Stavební úprava ČOV Hostětín	Page/Pages: 7 / 14
1									Order number:	P20190041	
0	11/2019	DSP+DZS	Urbánek	Kršňák	Douša						
Rev.	Date	Description of changes	Design by	Checked by	Approved by						

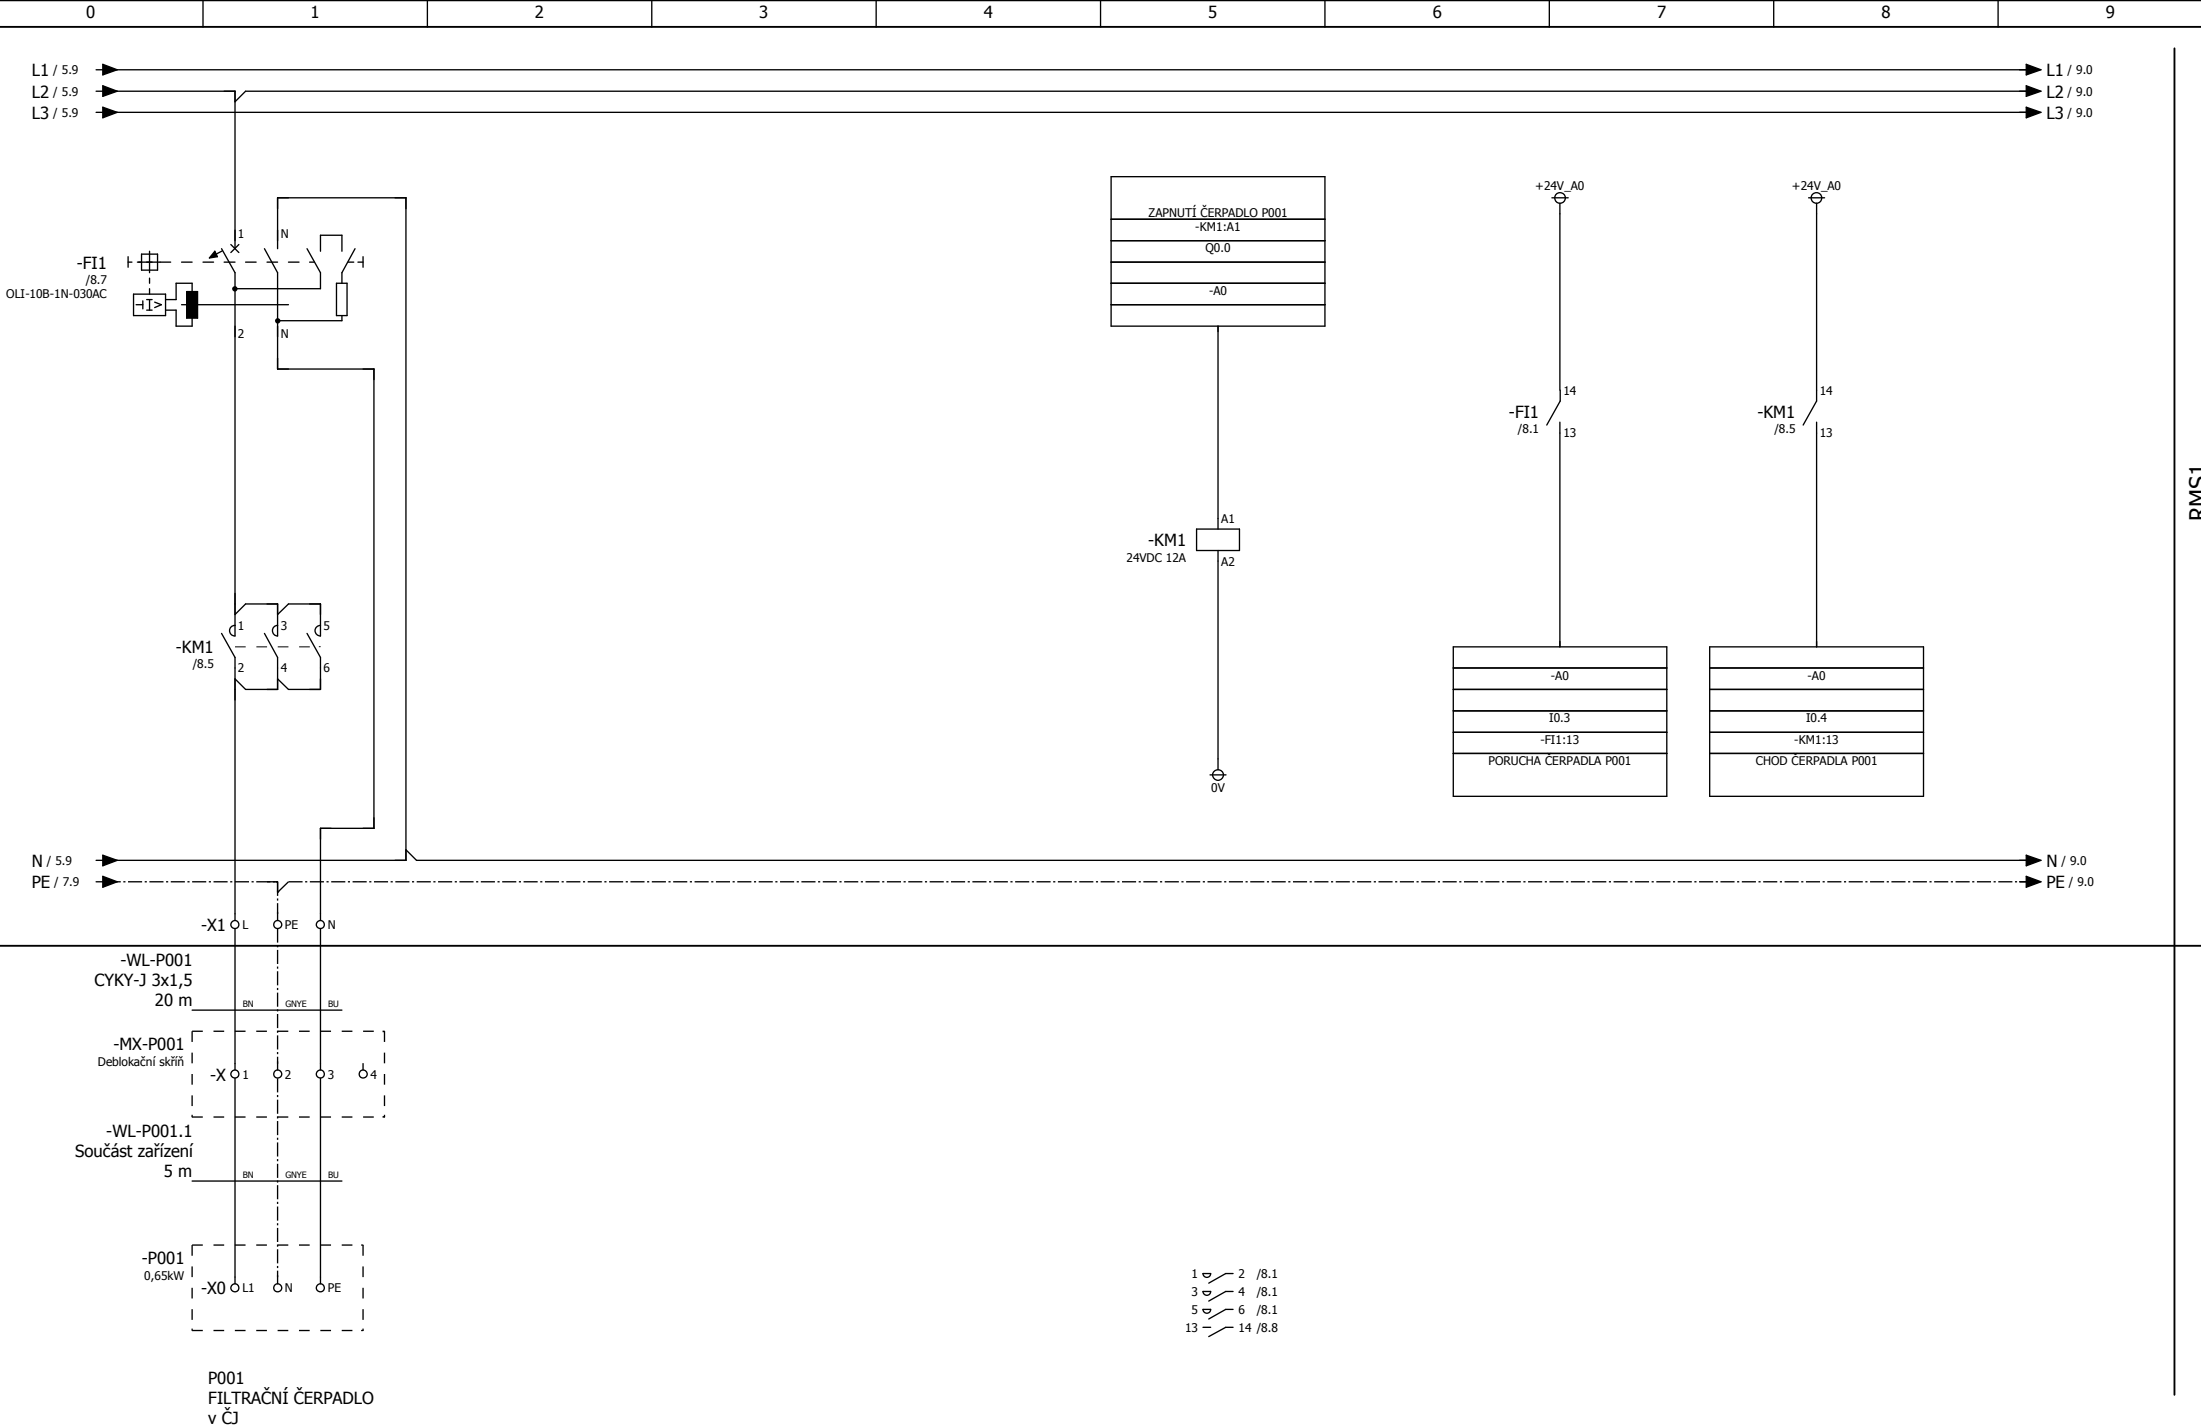


4					
3					
2					
1					
0	11/2019	DSP+DZS	Urbánek	Kršňák	Douša
Rev.	Date	Description of changes	Design by	Checked by	Approved by

Contractor
Jiří Urbánek

Customer
JAMiprojekt

Investor
Obec Hostětín



Design:	Filtrační čerpadlo P001		
Design number:	20190041-EFS		
Project:	Stavební úprava ČOV Hostětín	Page/Pages:	
Order number:	P20190041	8 / 14	

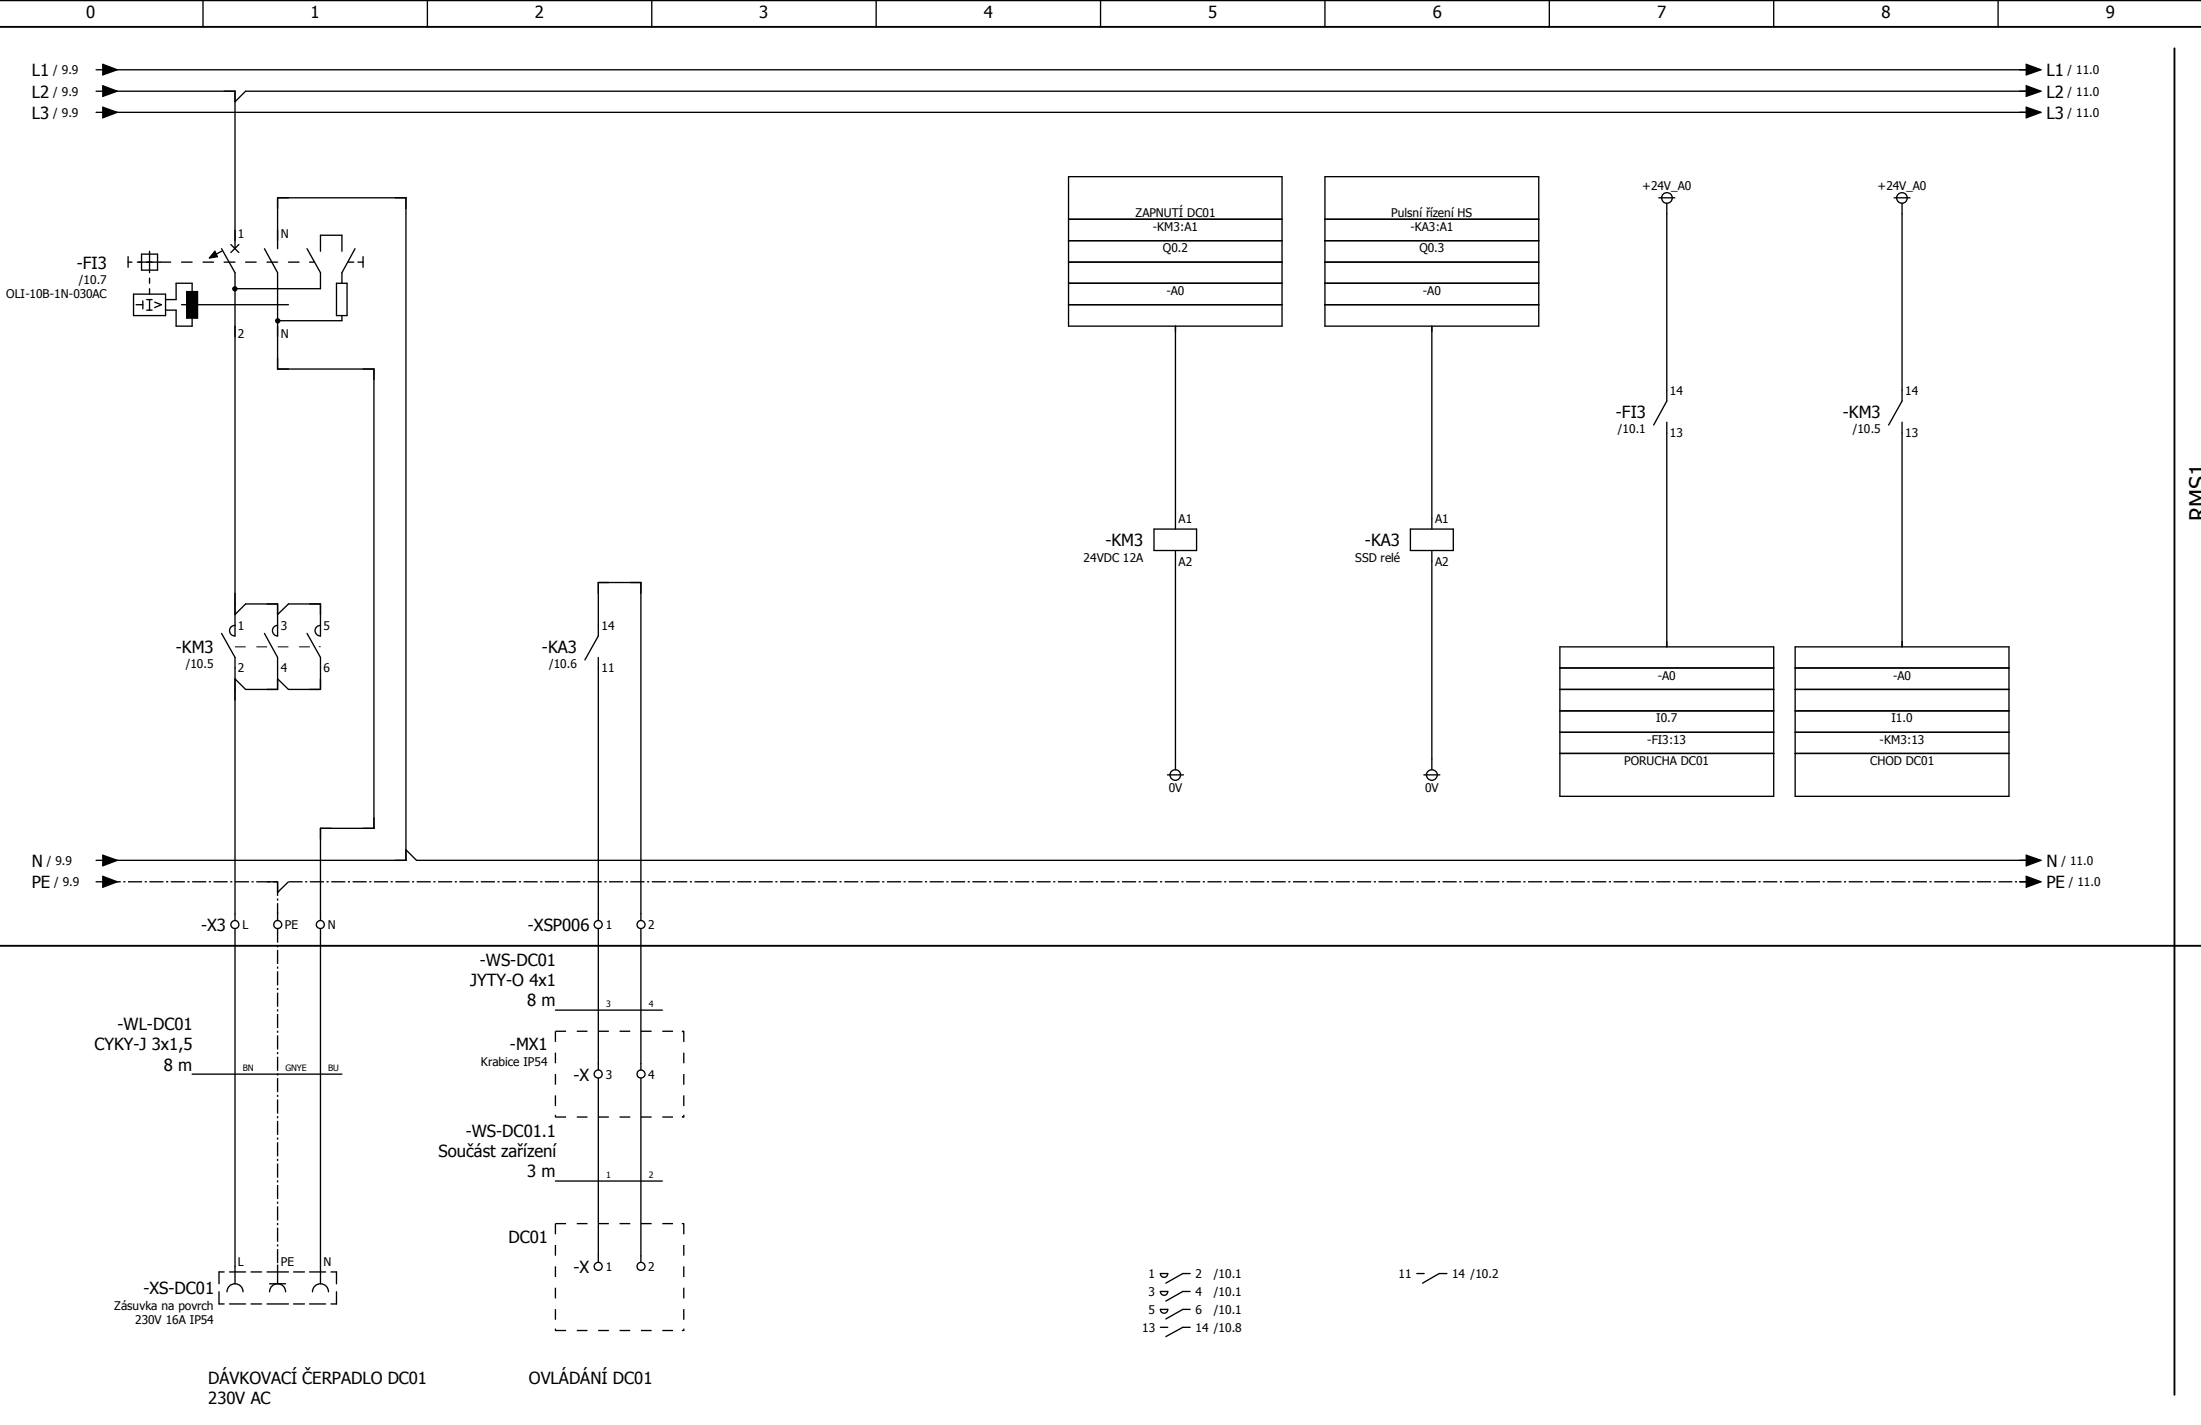


4						Contractor	Customer	Investor	Design:	Dávkovací čerpadlo DC01	
3						Jiří Urbánek	JAMiprojekt	Obec Hostětín	Design number:	20190041-EFS	
2									Project:	Stavební úprava ČOV Hostětín	Page/Pages:
1									Order number:	P20190041	10 / 14
0	11/2019	DSP+DZS	Urbánek	Kršňák	Douša						
Rev.	Date	Description of changes	Design by	Checked by	Approved by						




4						Contractor Jiří Urbánek	Customer JAMİprojekt	Investor Obec Hostětín	Design:	Rezerva 230V	
3									Design number:	20190041-EFS	
2									Project:	Stavební úprava ČOV Hostětín	Page/Pages: 11 / 14
1									Order number:	P20190041	
0	11/2019	DSP+DZS	Urbánek	Kršňák	Douša						
Rev.	Date	Description of changes	Design by	Checked by	Approved by						

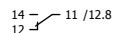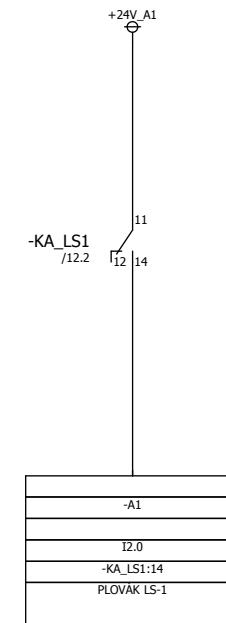

4						Contractor Jiří Urbánek	Customer JAMIProjekt	Investor Obec Hostětín	Design:	Snímač hladiny		
3									Design number:	20190041-EFS		Page/Pages: 12 / 14
2									Project:	Stavební úprava ČOV Hostětín		
1									Order number:	P20190041		
0	11/2019	DSP+DZS	Urbánek	Kršňák	Douša							
Rev.	Date	Description of changes	Design by	Checked by	Approved by							

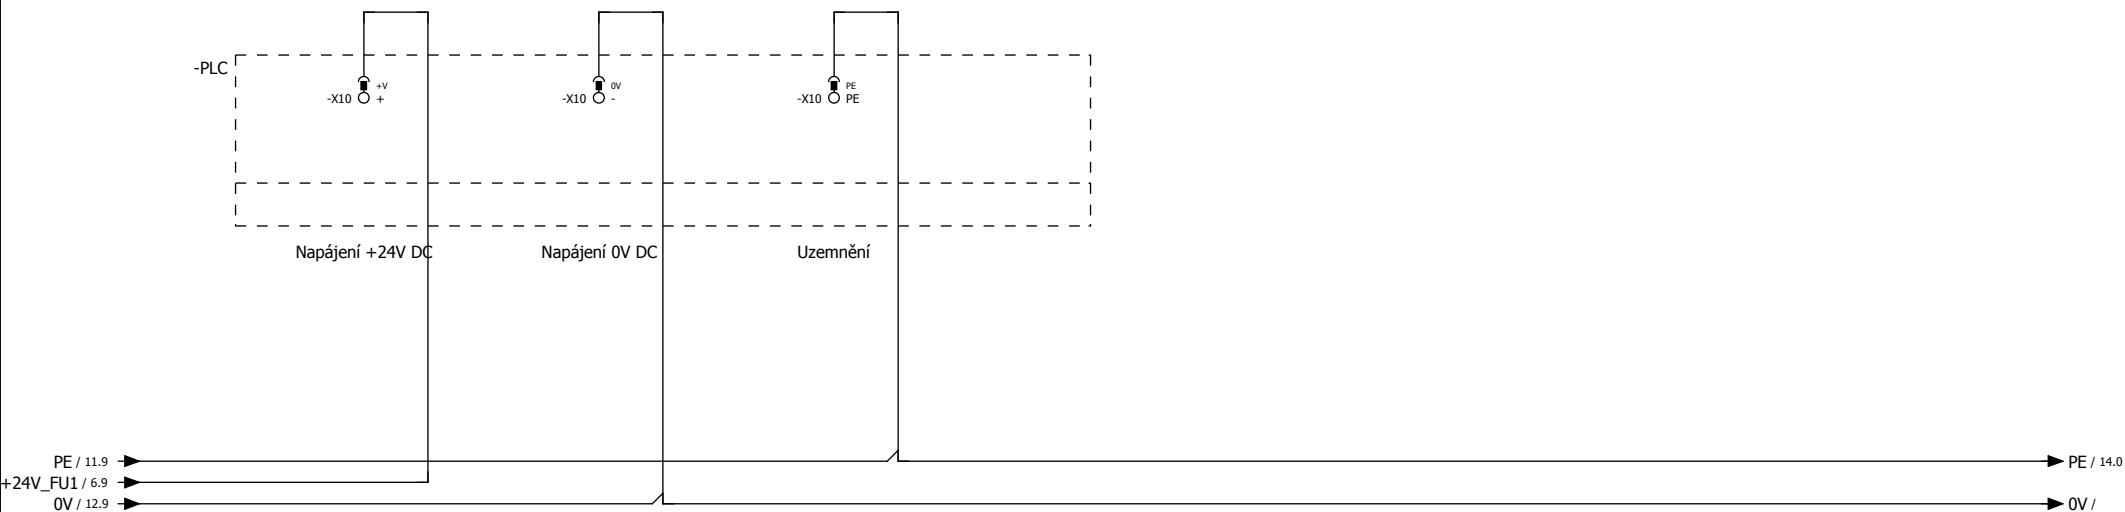


4						Contractor Jiří Urbánek	Customer JAMÍprojekt	Investor Obec Hostětín	Design:	PLC	
3									Design number:	20190041-EFS	
2									Project:	Stavební úprava ČOV Hostětín	Page/Pages: 13 / 14
1									Order number:	P20190041	
0	11/2019	DSP+DZS	Urbánek	Kršňák	Douša						
Rev.	Date	Description of changes	Design by	Checked by	Approved by						

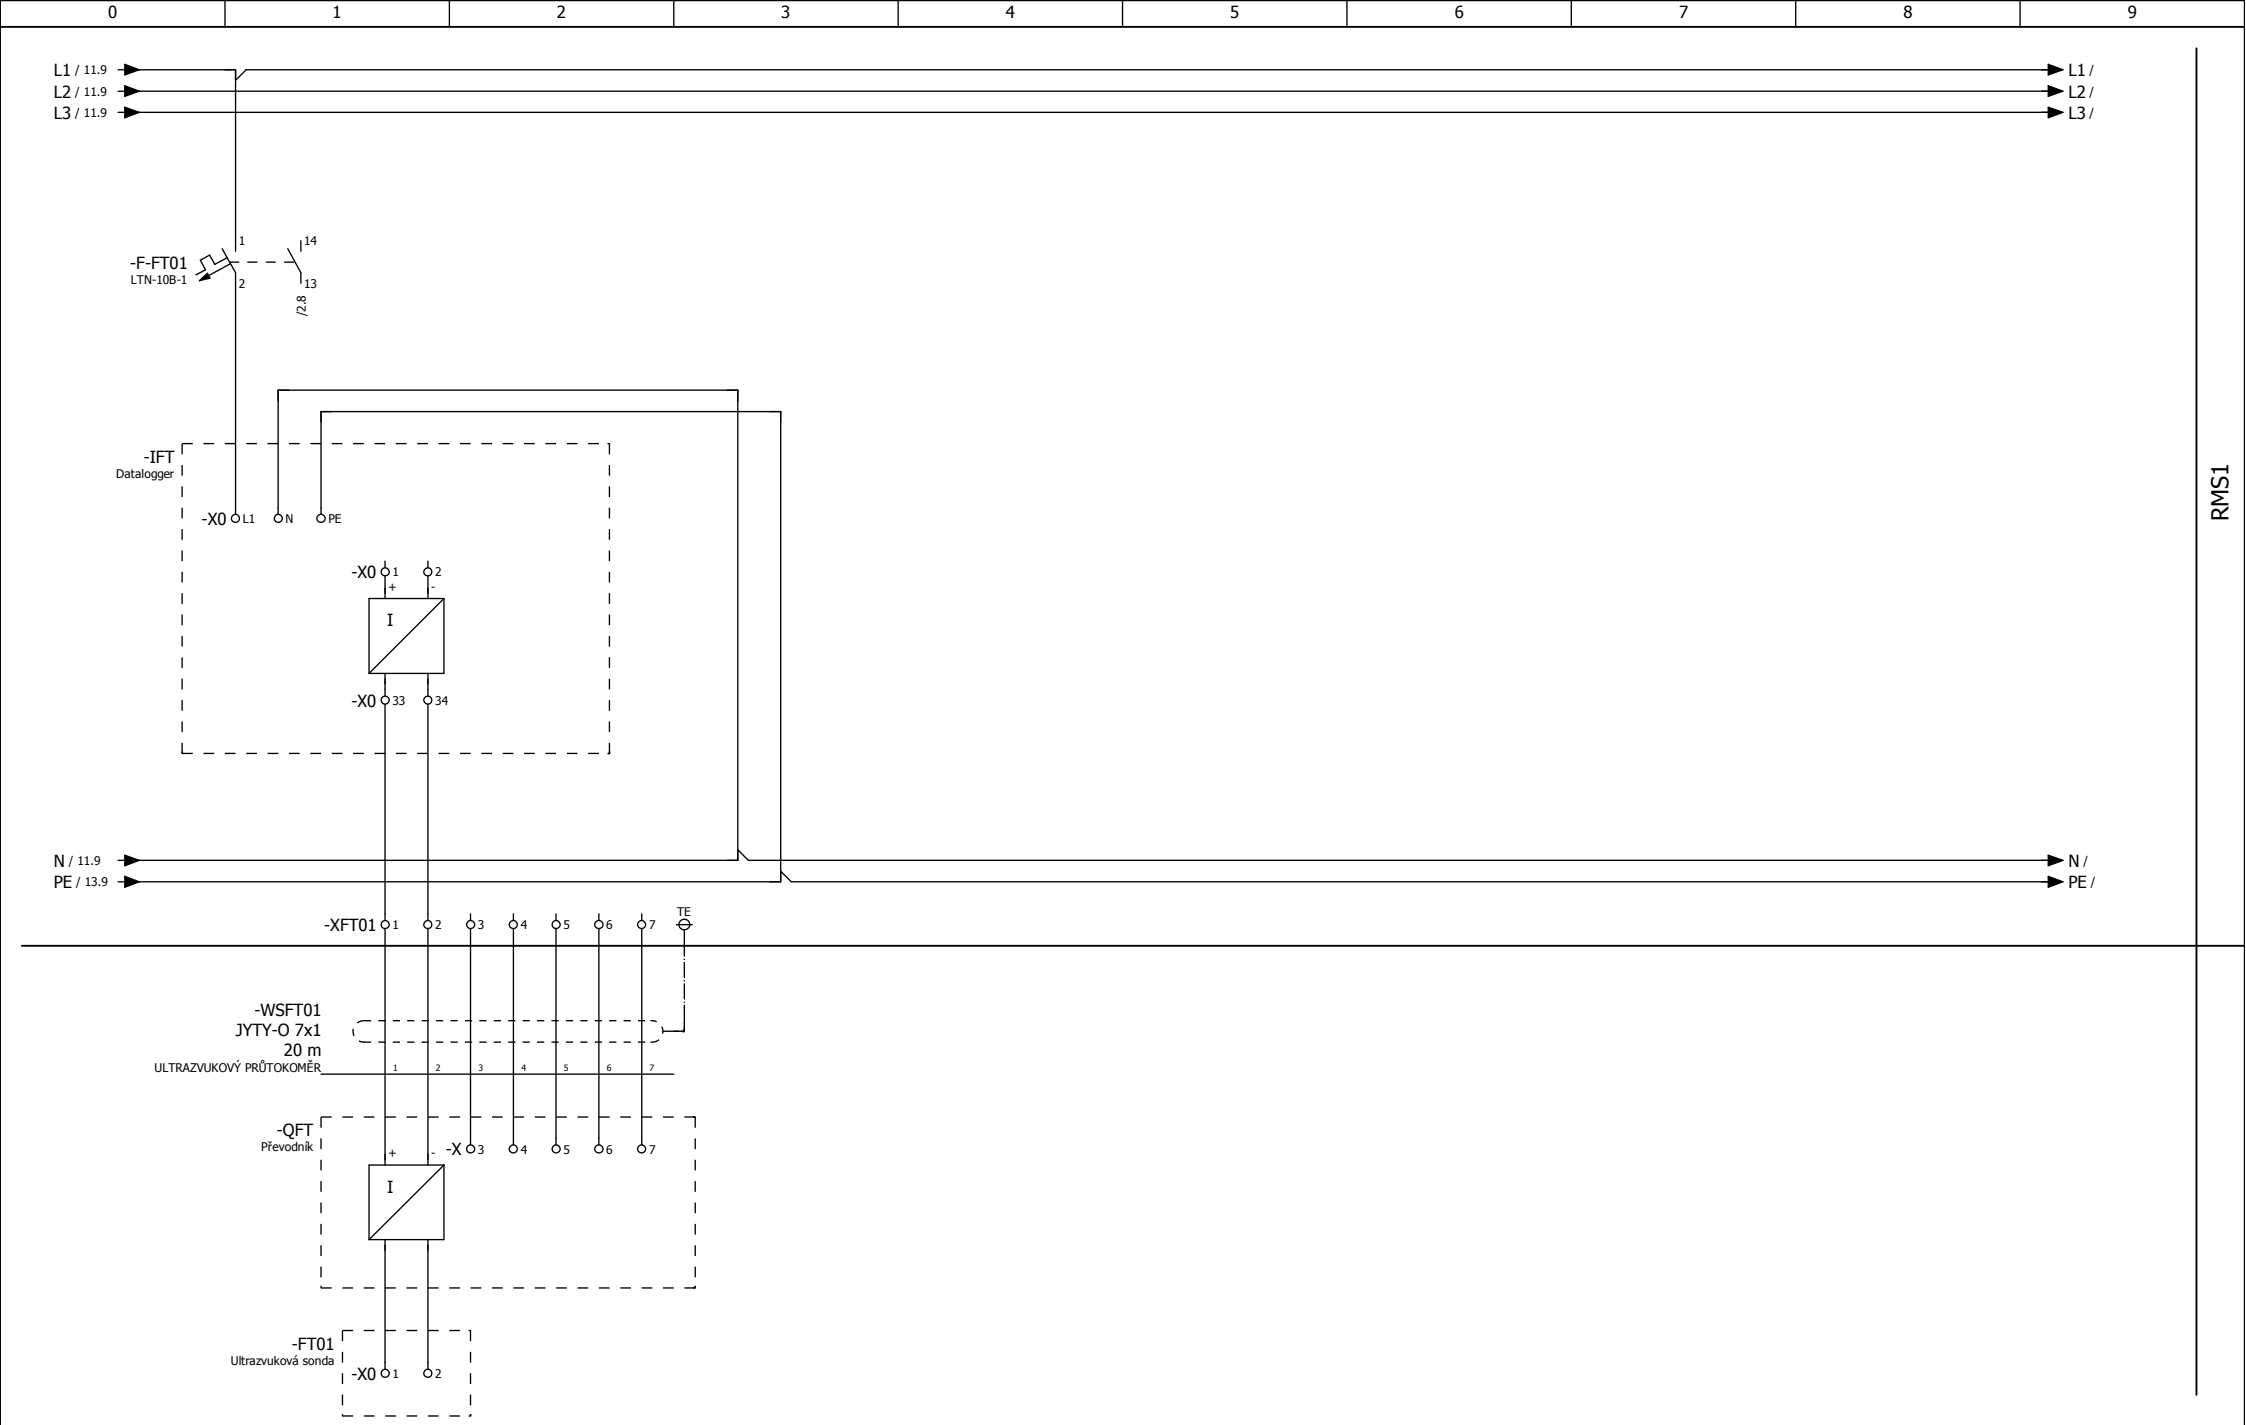

RMS1

4						Contractor Jiří Urbánek	Customer JAMiprojekt	Investor Obec Hostětín	Design:	Datalogger	
3									Design number:	20190041-EFS	
2									Project:	Stavební úprava ČOV Hostětín	Page/Pages: 14 / 14
1									Order number:	P20190041	
0	11/2019	DSP+DZS	Urbánek	Kršňák	Douša						
Rev.	Date	Description of changes	Design by	Checked by	Approved by						

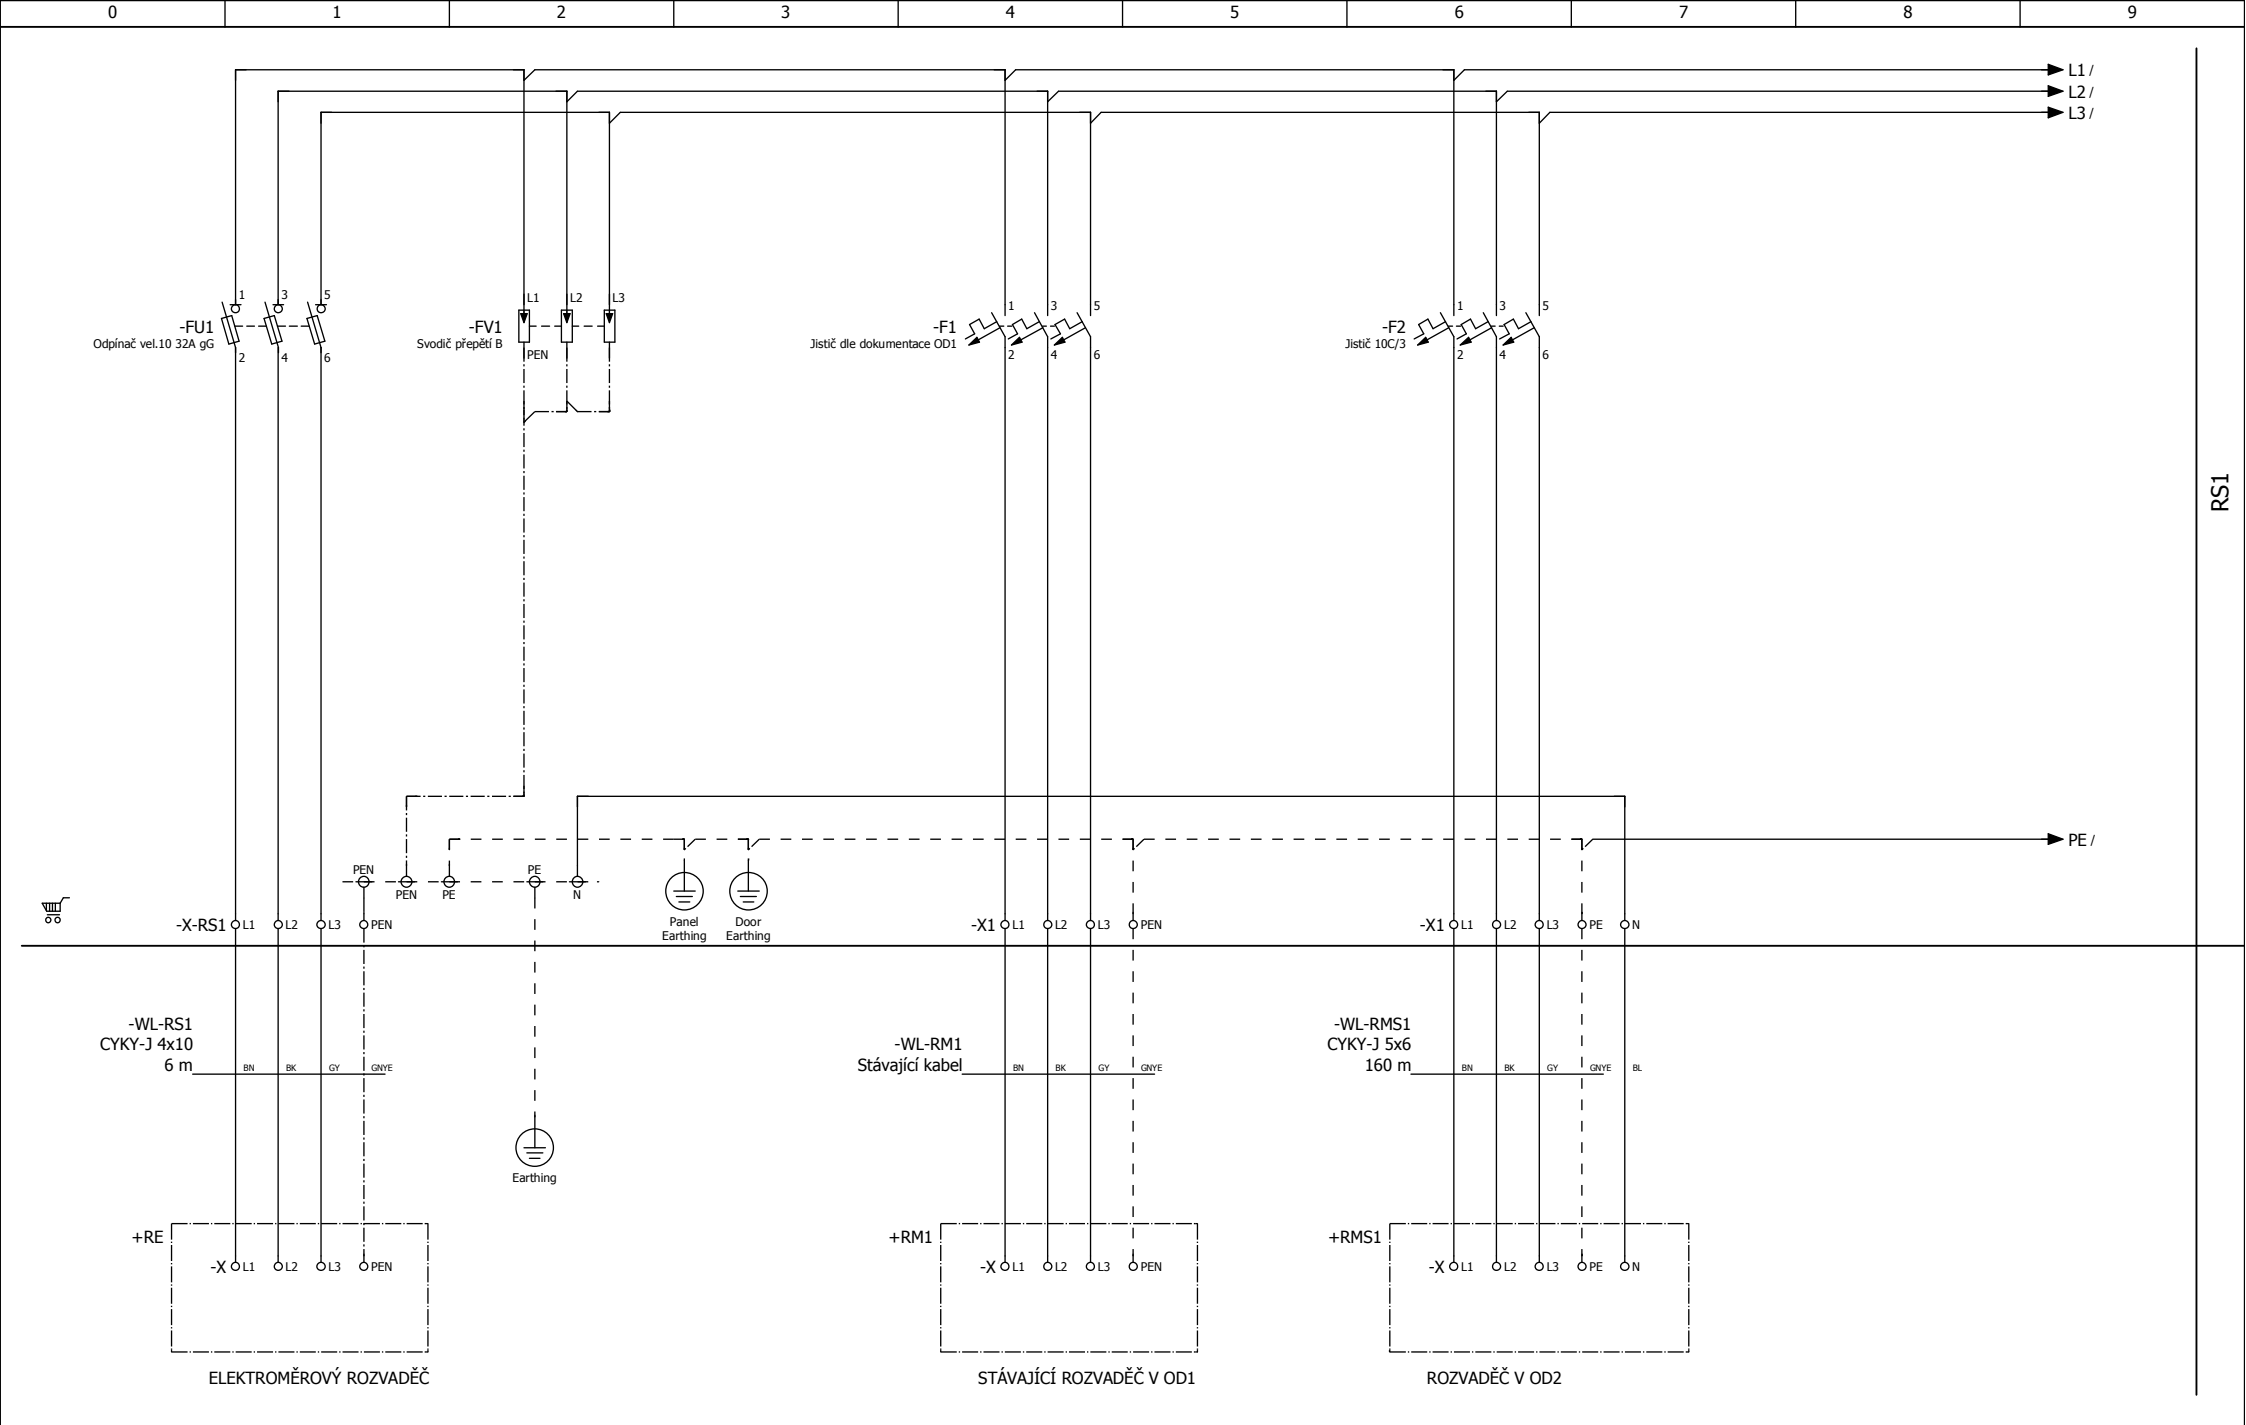

4						Contractor Jiří Urbánek	Customer JAMiprojekt	Investor Obec Hostětín	Design:	Schéma zapojení	
3									Design number:	20190041-EFS	
2									Project:	Stavební úprava ČOV Hostětín	Page/Pages: 1 / 1
1									Order number:	P20190041	
0											
Rev.	Date	Description of changes	Design by	Checked by	Approved by						