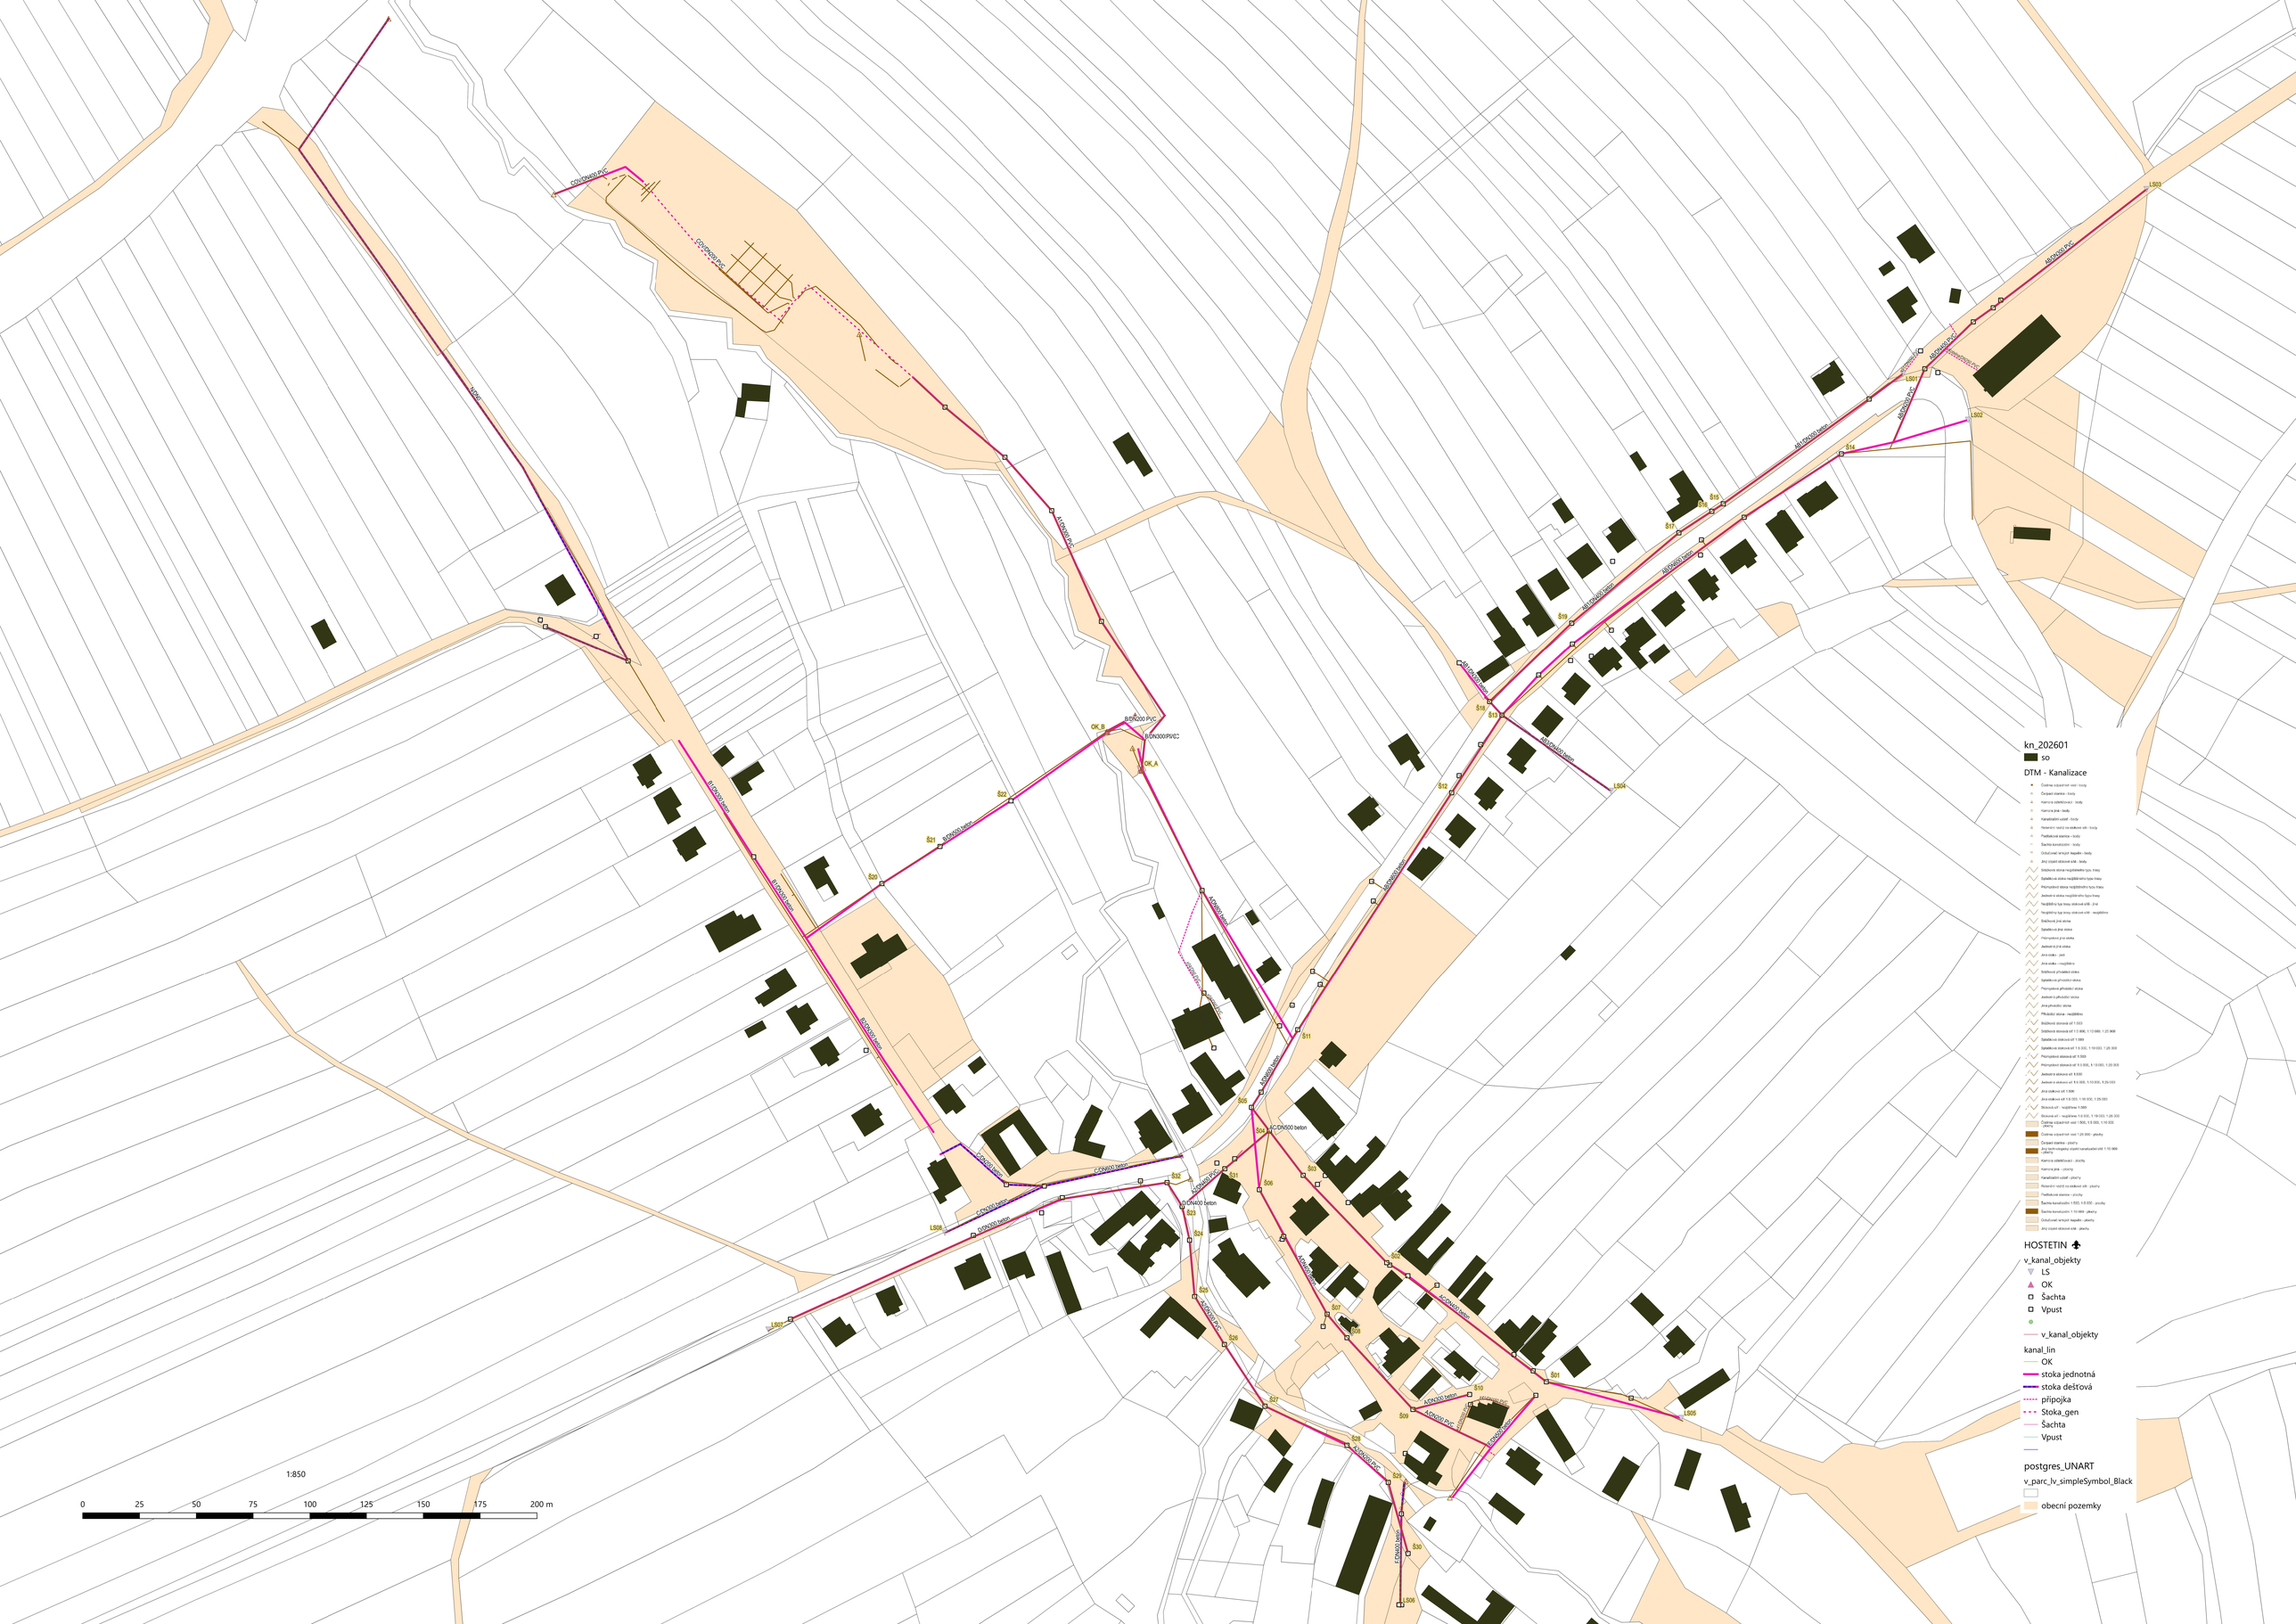
1:850
0
25
50
75
100
125
150
175
200 m
kn_202601
so
DTM - Kanalizace
HOSTETIN
v_kanal_objekty
LS
OK
Šachta
Vpust
v_kanal_objekty
kanal_lin
OK
stoka jednotná
stoka dešťová
přípojka
Stoka_gen
Šachta
Vpust
postgres_UNART
v_parc_lv_simpleSymbol_Black
obecní pozemky