


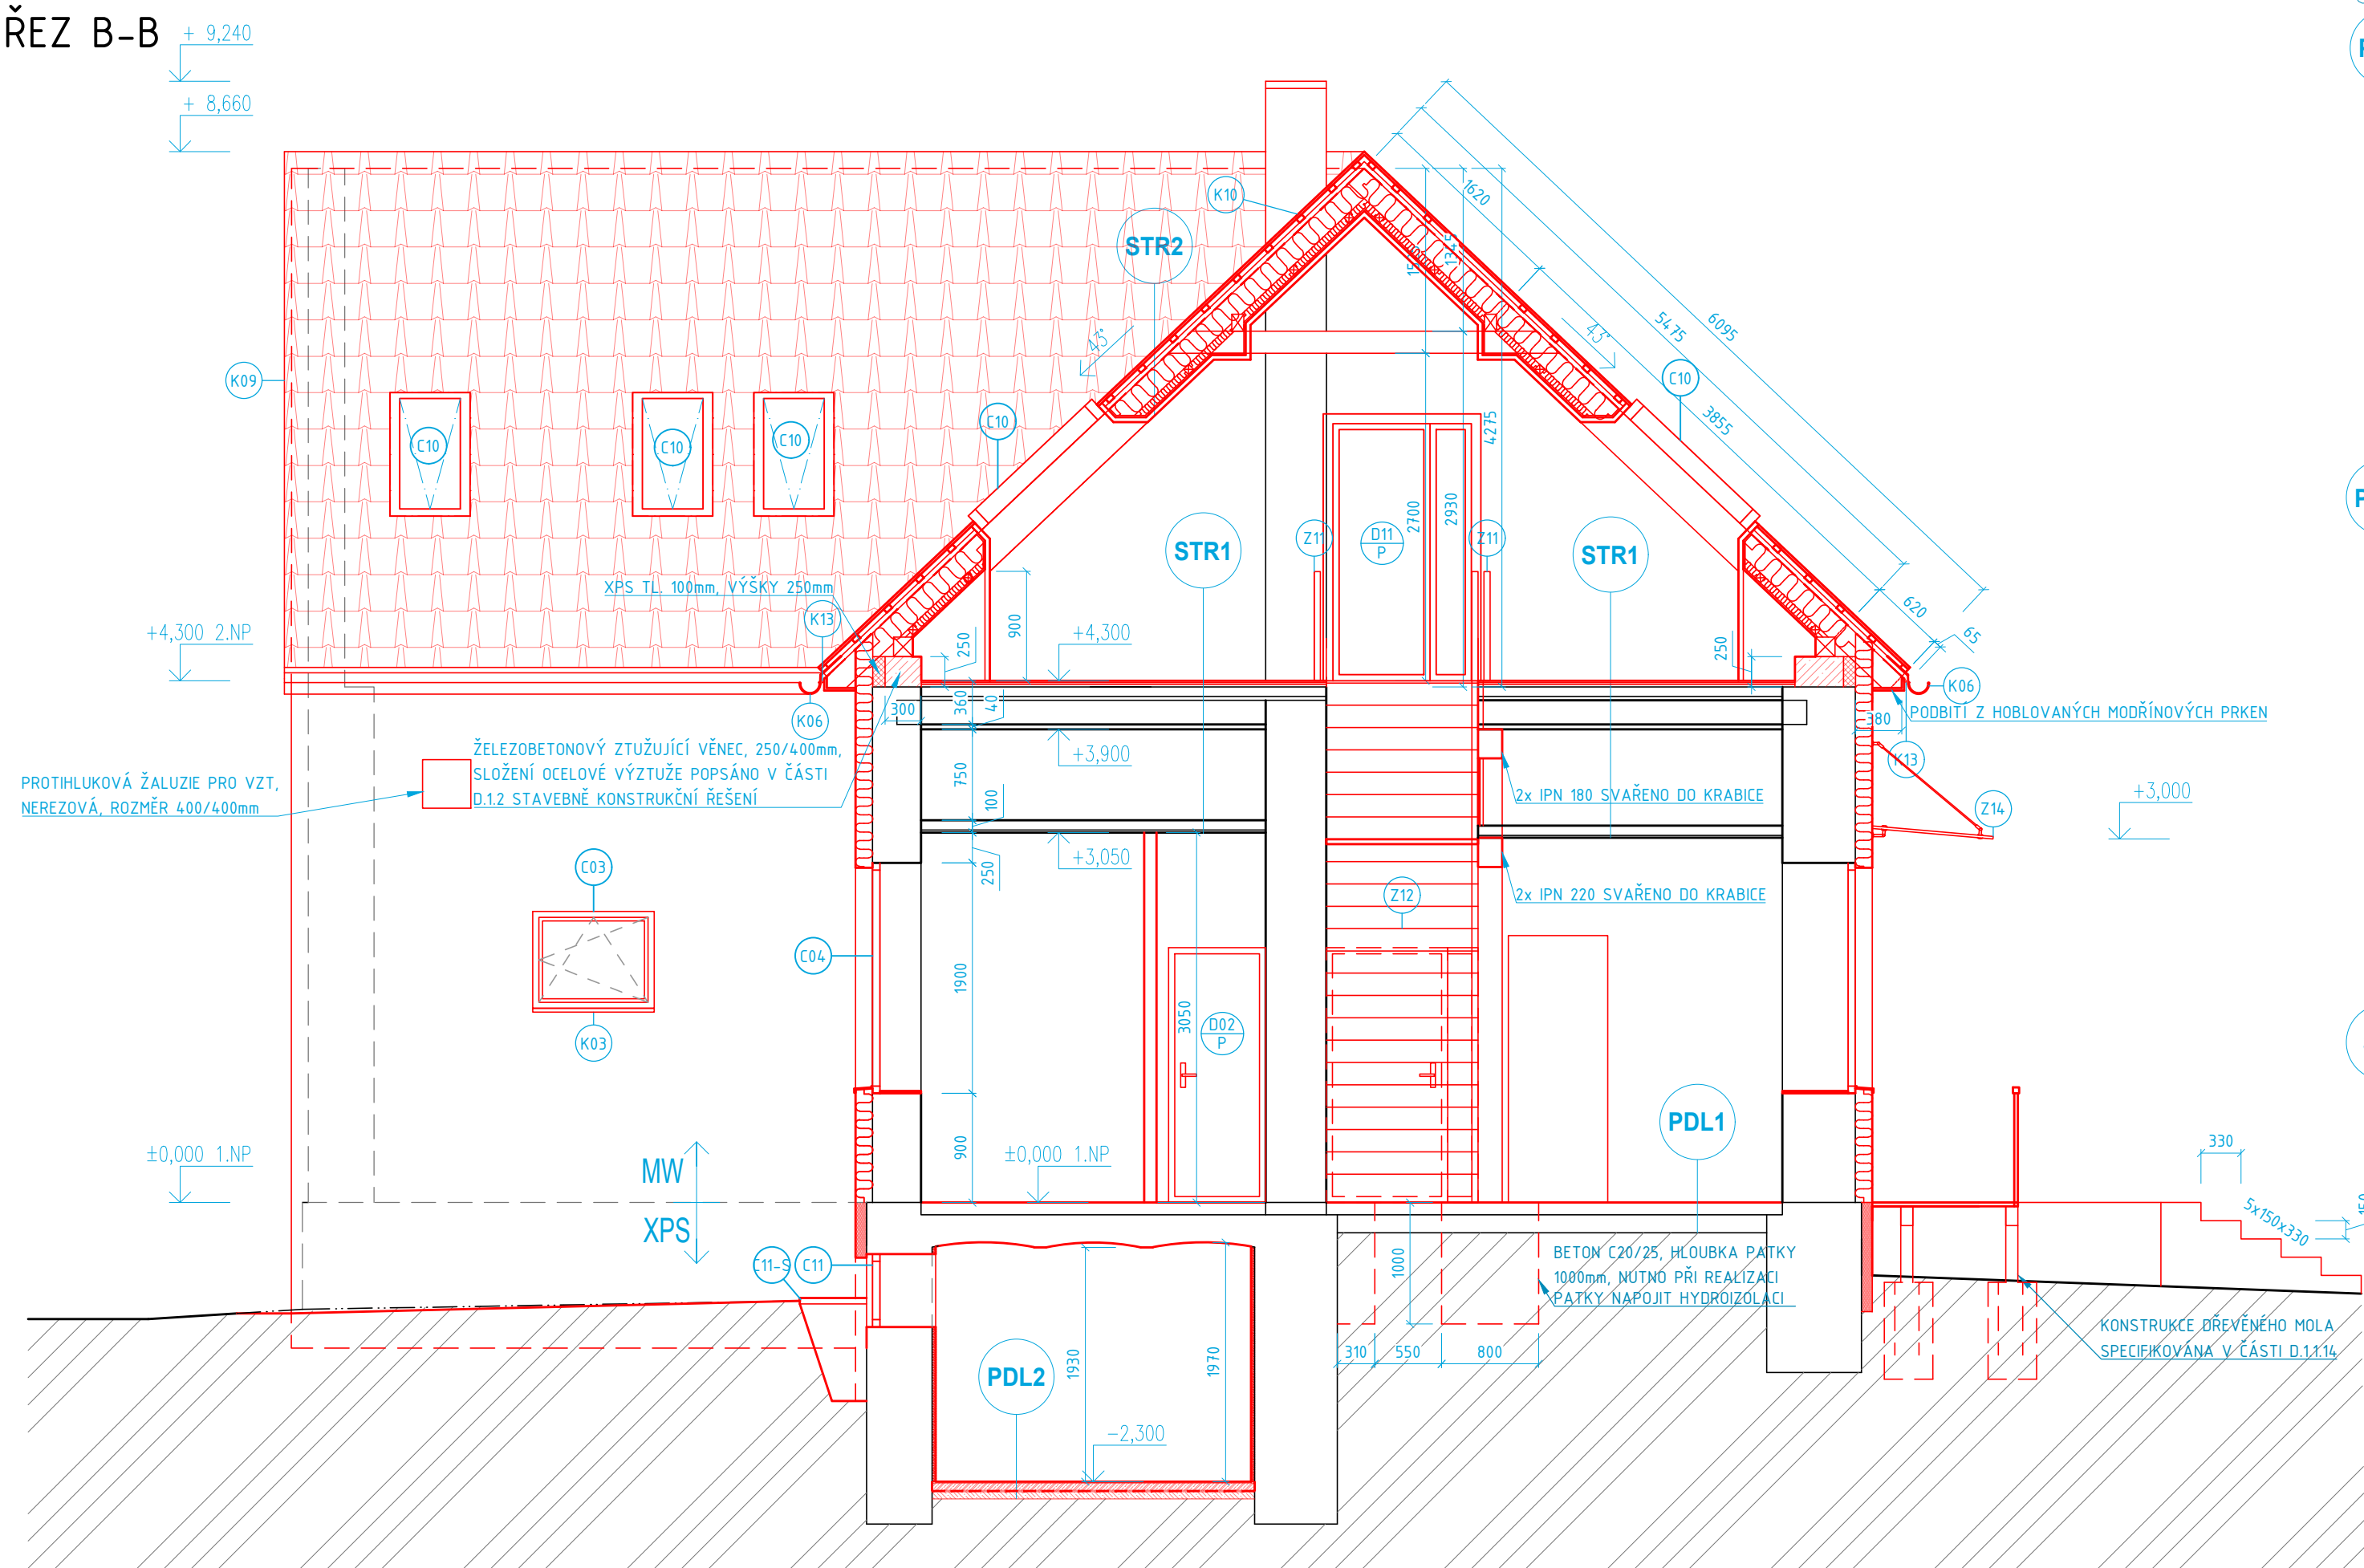

SKLADBY KONSTRUKCÍ

PDL1 PODLAHA NA TERÉNU

NAŠLAPNÍ VRSTVA	TL. 5 MM
- přírodní linoleum	
VYROVNÁVACÍ VRSTVA	TL. 15 MM
- samonivelační potěr	
PENETRAČNÍ VRSTVA	TL. - MM
- adhezní můstek	
PROVOZNÍ VRSTVA	TL. 4 MM
- linoleum	
ROZNAŠECÍ/NOSNÁ VRSTVA	TL. 100 MM
- betonová mazanina	
HYDROIZOLAČNÍ VRSTVA	TL. - MM
- asfaltové pásy	
PODKLADNÍ VRSTVA 01	TL. 150 MM
- štěrkopískový podsyp	

PDL3

NAŠLAPNÍ VRSTVA	TL. 12 MM
- keramická dlažba + lepicí tmel	
SEPARAČNÍ VRSTVA	TL. 5 MM
- textilní deska z polyesterového vlákna pojená latexem	
LEPICÍ VRSTVA	TL. 4 MM
- lepicí tmel	
HYDROIZOLAČNÍ VRSTVA	TL. - MM
- vnitřní hydroizolační nátěr ve 2 vrstvách	
PENETRAČNÍ VRSTVA	
- vazební můstek (syntetická disperze) se zásypem	
křemičitého písku f. 0,7 mm	
ROZNAŠECÍ VRSTVA	TL. 30 MM
- 2x OSB/3 P+D tl. 15 mm	
TEPELNOIZOLAČNÍ VRSTVA	TL. 300 MM
- do roštu z OSB nosníků foukaná celulóza ($\lambda=0,037$ W/m.K)	
KRYCÍ VRSTVA	TL. 19 MM
- prkenný impregnovaný záklop	

ST1

POHLEDOVÁ VRSTVA	TL. 19 MM
- vodorovný obklad s modřínových prken - rhombus	
VZDUCHOVÁ MEZERA	TL. 40 MM
- latě 60/40	
VĚTROTĚSNÁ VRSTVA	TL. 0,2 MM
- difúzně otevřená třívrstvá fólie na bázi polypropylenu se	
samolepicími okraji	
VĚTROTĚSNÁ VRSTVA 2	TL. 15 MM
- DHF deska	
TEPELNĚIZOLAČNÍ VRSTVA	TL. 240 MM
- foukaná celulóza mezi sloupky z OSB nosníků ($\lambda=0,037$ W/m.K)	
PAROTĚSNICÍ VRSTVA	TL. 15 MM
- OSB/3 P+D s přelepenými spoji + PE fólie s výztuž. mřížkou	
INSTALAČNÍ/DOPLŇKOVÁ TEPELNĚ IZOLAČNÍ VRSTVA	TL. 50 MM
- polubkový (P+D) impregnovaný záklop	
POHLEDOVÁ VNITŘNÍ VRSTVA	TL. 15 MM
- SDK + povrchová úprava	

STR1 STROP NAD 1.NP

NAŠLAPNÍ VRSTVA	TL. 5 MM
- přírodní linoleum	
PODKLADNÍ VRSTVA	TL. 30 MM
- 2xOSB/3 desky P+D tl. 15 mm	
NOSNÁ VRSTVA/VZDUCHOVÁ MEZERA	TL. 360 MM
- hranoly 120/60	
NAŠLAPNÍ VRSTVA	TL. 80 MM
- pálené cihly (půdovky)	
PODKLADNÍ VRSTVA	TL. 30 MM
- dřevěný záklop	
VZDUCHOVÁ MEZERA	TL. 200 MM
- trámový strop	
ZÁKLOP	TL. 20 MM
- dřevěné prkna	
POVRCHOVÁ ÚPRAVA	TL. 20 MM
- rakes + omítka	
VZDUCHOVÁ MEZERA	TL. 750 MM
SNÍŽENÝ STROP	TL. 80 MM
- hurdís + valcované I profily	
POVRCHOVÁ ÚPRAVA	TL. 10 MM
- OMÍTKA	

STR3

ZATĚŽOVACÍ VRSTVA	TL. 50 MM
- vegetační vrstva	
FILTRAČNÍ VRSTVA	TL. - MM
- netkaná geotextílie 300g/m ²	
HYDROAKUMULAČNÍ VRSTVA	TL. 20 MM
- nopová fólie, výška nopu 20 mm	
HYDROIZOLAČNÍ VRSTVA	TL. 8 MM
- samolepicí SBS modifik. asfaltové pásy 2x	
PODKLADNÍ VRSTVA	TL. 22 MM
- OSB/3 P+D	
NOSNÁ VRSTVA	TL. 30 MM
- latě 50/30	
VZDUCHOVÁ MEZERA	TL. 100 MM
- fošny 40/100	
DIFÚZNÍ VRSTVA	TL. 15 MM
- dřevotřísková difúzně otevřená deska	
TEPELNĚIZOLAČNÍ VRSTVA	TL. 300 MM
- foukaná celulóza mezi stropnice - OSB nosníky ($\lambda=0,037$ W/m.K) ve	
vrstvách	
PAROTĚSNICÍ VRSTVA	TL. 15 MM
- OSB/3 desky P+D s přelepenými spoji + + PE fólie s výztuž. mřížkou	
INSTALAČNÍ VRSTVA	TL. 40 MM
- latě 60/40	
POHLEDOVÁ VRSTVA	TL. 12,5 MM
- SDK	

STR2 ŠIKMÁ STŘECHA

KRYTINA	- MM
- pálená taška	
PODKLADNÍ VRSTVA	TL. 30 MM
- latování 50/30	
PODKLADNÍ VRSTVA	TL. 40 MM
- kontrolatě 60/40	
DOPLŇKOVÁ HYDROIZOLAČNÍ VRSTVA	TL. 0,8 MM
- difúzně otevřená fólie	
PODKLADNÍ VRSTVA	TL. 24 MM
- bednění - dřevotřísková deska	
TEPELNĚIZOLAČNÍ VRSTVA	TL. 240 MM
- minerální vlna mezi a pod krokve ($\lambda=0,037$ W/m.K)	
PAROTĚSNICÍ VRSTVA	TL. - MM
- parotěsnicí PE fólie s Al vložkou	
POHLEDOVÁ VRSTVA	TL. 50 MM
- SDK na Al roštu	

PDL2 PODLAHA NA TERÉNU

NAŠLAPNÍ VRSTVA	TL. - MM
- nátěr	
ROZNAŠECÍ VRSTVA	TL. 60 MM
- betonová mazanina C25/30 + kari síť $\phi 100 \times 100$	
OCHRANNÁ VRSTVA	TL. - MM
- geotextílie	
HYDROIZOLAČNÍ VRSTVA	TL. - MM
- bežešvá stěrková bitumenová hydroizolace, která je plněná	
pryzovým granulátem + hloubková mineralizace podkladu	
PODKLADNÍ VRSTVA	TL. 60 MM
- podkladní beton	
STÁVAJÍCÍ PODLAHA	TL. 150 MM
- BETON, PŮDOVKY + KAMENIVO	

LEGENDA MATERIÁLŮ

	STÁVAJÍCÍ KONSTRUKCE - ZDIVO - CPP
	DOZDÍVKY Z CIHEL PLNÝCH PÁLENÝCH (290/140/65) NA MVC
	PÓROBETONOVÉ TVÁRNICE TL. 100 MM
	TEPELNÁ IZOLACE - MINERÁLNÍ VLNA - DESKY TL. 140 MM ($\lambda=0,039$ W/m.K)
	SDK PŘÍČKA TL.125mm, AKUSTICKÁ IZOLACE TL. 60 MM, R _w příčky = 59 dB
	OKAPOVÝ CHODNÍK KAČÍREK + ZAHRADNÍ OBRUBNÍK 250/50/1000

LEGENDA ZNAČENÍ

	STÁVAJÍCÍ KONSTRUKCE
	NOVÉ KONSTRUKCE

0,000 = 377,95 m n. m. BpV SOUŘADNICOVÝ SYSTÉM S-JTSK VÝŠKOVÝ SYSTÉM BpV				K PROJEKT KROČIL / BELŽIK	
HL.PROJEKTANT	ZODP.PROJEKTANT	VYPRACOVAL	KONTOLOVAL		
ING. TOMÁŠ KROČIL	ING. TOMÁŠ KROČIL	DANIEL JANDÍK	ING. TOMÁŠ KROČIL		
KRAJ: ZLÍNSKÝ		MĚSTO/OBEC: HOSTĚTÍN			
INVESTOR: OBEC HOSTĚTÍN, HOSTĚTÍN 75, 687 71 HOSTĚTÍN, IČ: 005 42 296					
AKCE: KOMUNITNÍ CENTRUM HOSTĚTÍN Č.P. 22				ZAK.Č.: 16ZAK1040	
				DATUM	04/2018
				FORMÁT	4xA4
				STUPEŇ	DPS
NÁZEV VÝKRESU: ŘEZ B-B				MĚR.: 1:50	VÝKRES Č. D.1.1.06

STÁVAJÍCÍ OBVODOVÉ ZDIVO - CPP -
STÁVAJÍCÍ SOKL OBVODOVÉHO ZDIVA

ETICS TL. 140 MM (MINERÁLNÍ VLNA - DESKY)
ETICS MIN. TL. 80 MM (XPS)