


POHLED JIHOVÝCHOD

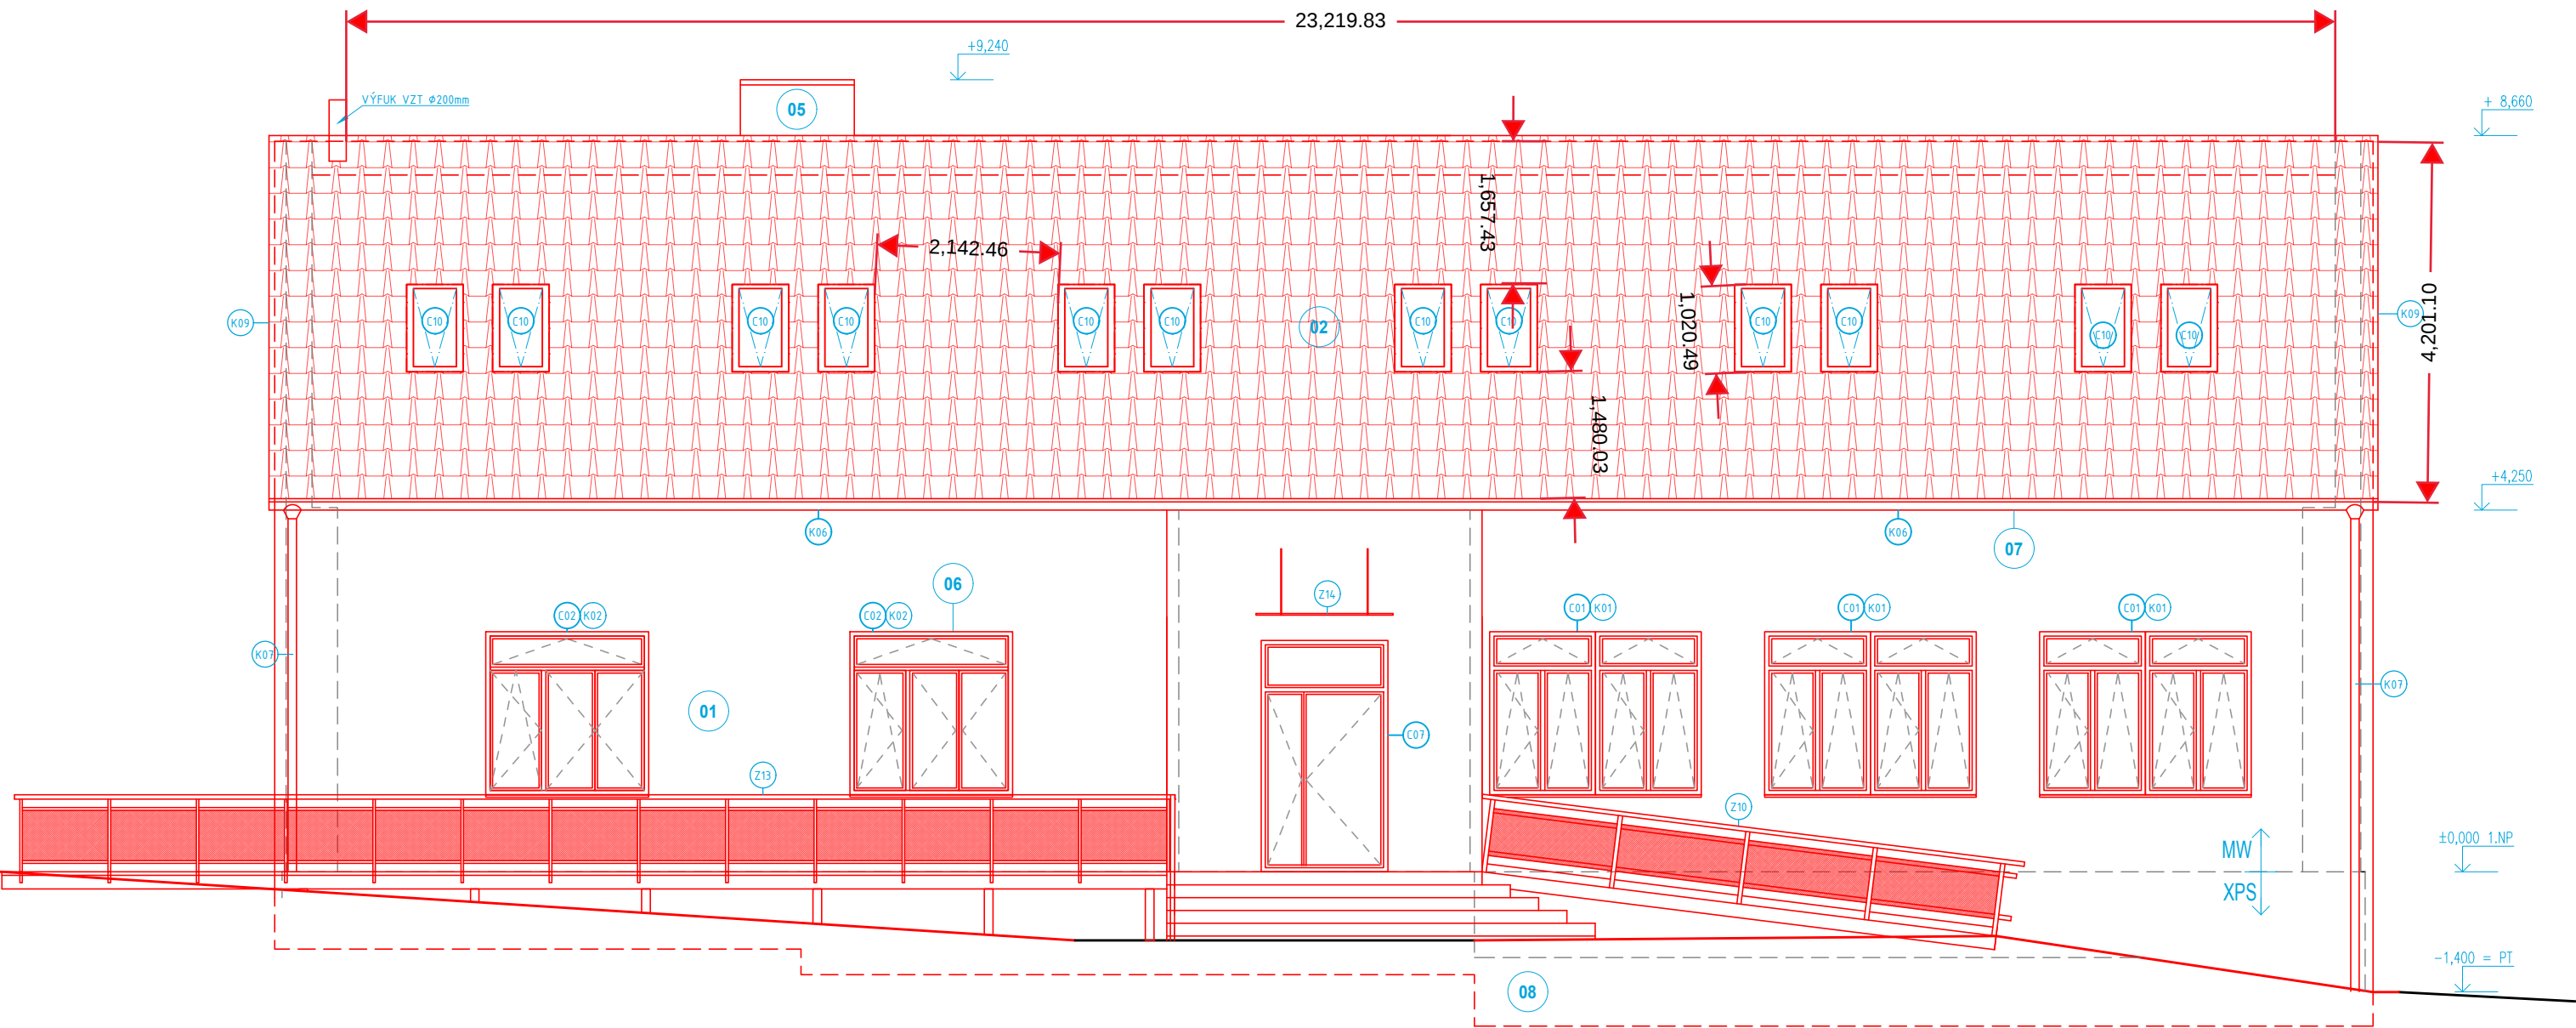

LEGENDA POVRCHŮ A MATERIÁLŮ

- 01 ETICS – TENKOVSTVÁ SILIKONOVÁ PROBARVENÁ OMÍTKA (TEPELNÁ IZOLACE Z MINERÁLNÍ VLNY TL 140 MM)
- 02 STŘEŠNÍ KRYTINA – PÁLENÁ KERAMICKÁ TAŠKA
- 03 DŘEVENÁ PROVĚTRÁVANÁ FASÁDA – MODŘINOVÝ PROFIL
- 04 ZÁBRADLÍ – OCELOVÁ KONSTRUKCE S NEREZOVOU SÍTÍ
- 05 VYSPÁROVÁNÍ STÁVAJÍCÍHO ZDĚNEHO KOMÍNU + APLIKACE ARMOVACÍHO TMELU + VÝZTUŽNÉ SÍTOVINY + FINÁLNÍ TENKOVSTVÁ OMÍTKA
- 06 VÝPLNĚ OTVORŮ – DŘEVĚNÝ PROFIL, TERMOIZOLAČNÍ 3-SKLO
- 07 KLEMPÍŘSKÉ PRVKY – POPLASTOVANÝ PLECH
- 08 ZATEPLENÍ SOKLOVÉ ČÁSTI – XPS

LEGENDA ZNAČENÍ

- STÁVAJÍCÍ KONSTRUKCE
- NOVÉ KONSTRUKCE

0,000 = 377,95 m n. m. BpV SOURADNICOVÝ SYSTÉM S-JTSK VÝŠKOVÝ SYSTÉM BpV			
HL.PROJEKTANT	ZODP.PROJEKTANT	VYPRACOVAL	KONTROLOVAL
ING. TOMÁŠ KROČIL	ING. TOMÁŠ KROČIL	DANIEL JANDÍK	ING. TOMÁŠ KROČIL
KRAJ: ZLÍNSKÝ		MĚSTO/OBEC: HOSTĚTÍN	
INVESTOR: OBEC HOSTĚTÍN, HOSTĚTÍN 75, 687 71 HOSTĚTÍN, IČ: 005 42 296			
AKCE: KOMUNITNÍ CENTRUM HOSTĚTÍN Č.P. 22			
NÁZEV VÝKRESU: POHOLED JIHOVÝCHOD			

K PROJEKT KROČIL / BELŽIK	
ZAK.Č.: 16ZAK1040	
DATUM	04/2018
FORMÁT	3xA4
STUPEŇ	DPS
MĚŘ.: 1:75	
VÝKRES Č. D.1.1.09	