


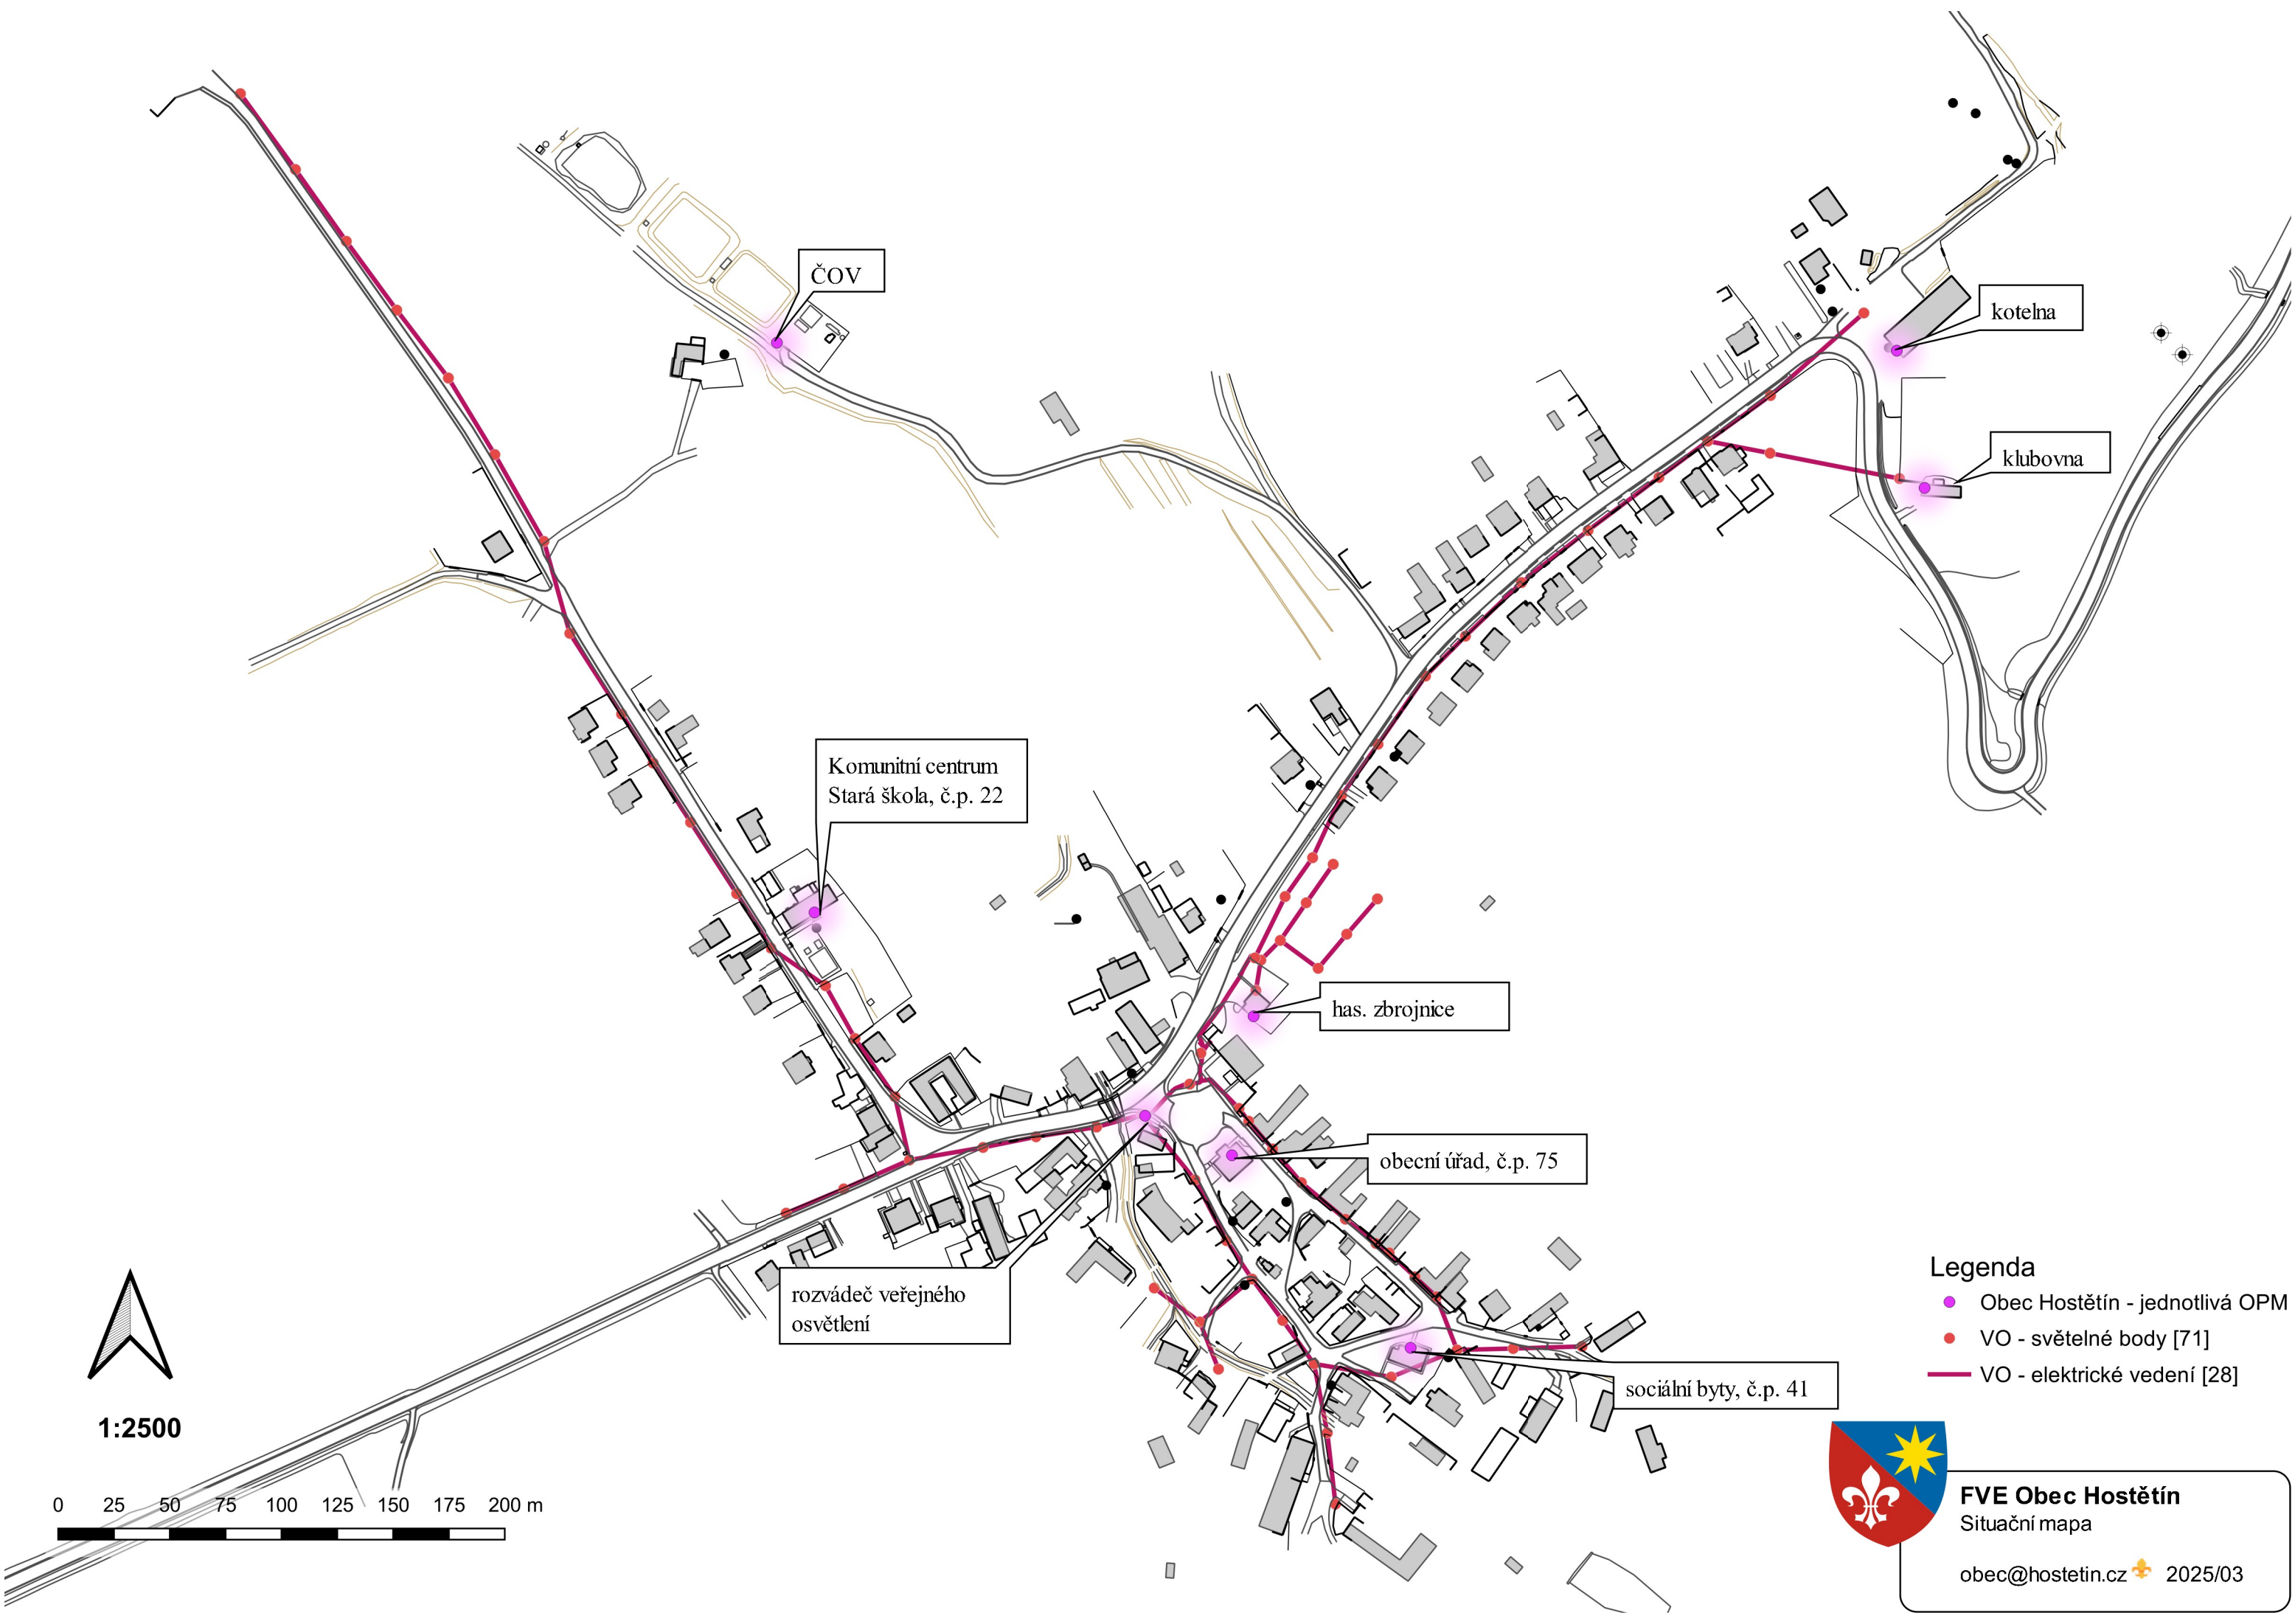

- Legenda**
- Obec Hostětín - jednotlivá OPM
 - VO - světelné body [71]
 - VO - elektrické vedení [28]



FVE Obec Hostětín
Sítuační mapa

obec@hostetin.cz 2025/03