


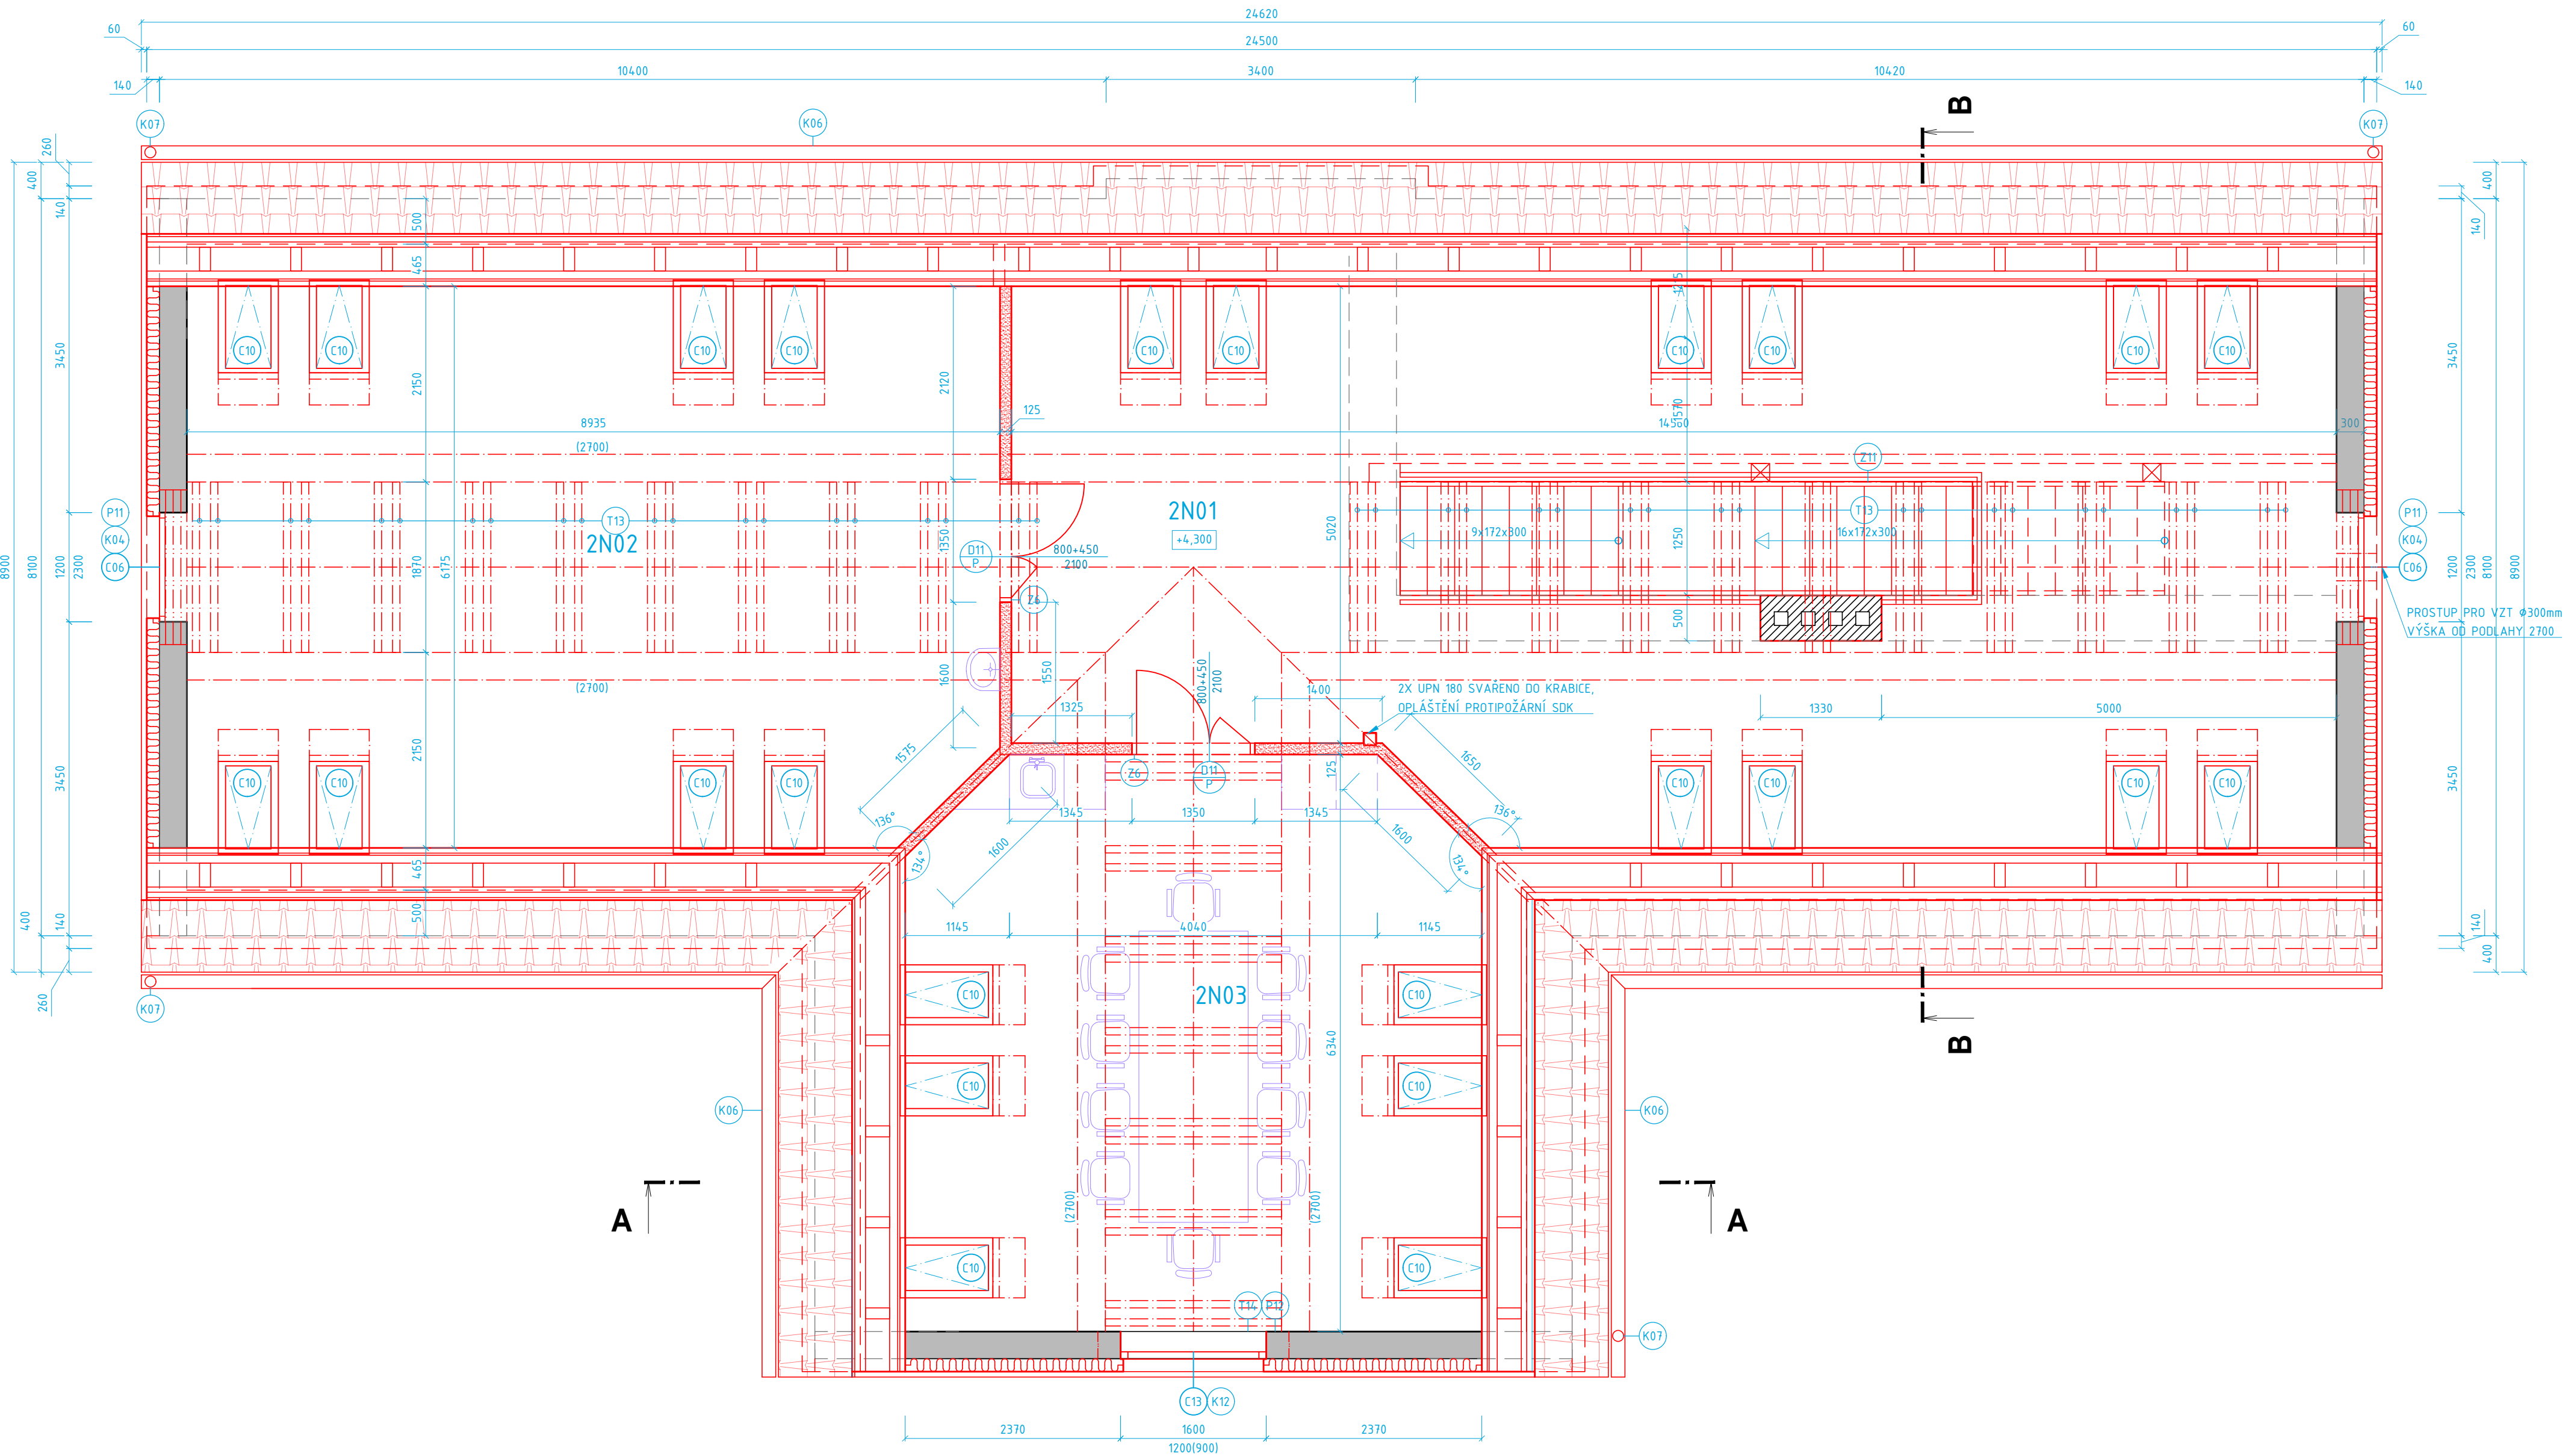


Č.M.	ÚČEL MÍSTNOSTI	PLOCHA [m²]	SV [m]	POVRCHOVÁ ÚPRAVA		
				PODLAHA	STĚNY	STROP
2N01	HALA	69,60	1,3–3,475	PŘÍRODNÍ LINOLEUM	SDK	SDK
2N02	SPOLOČENSKÁ MÍSTNOST	38,30	1,3–3,475	PŘÍRODNÍ LINOLEUM	SDK	SDK
2N03	SPOLEČENSKÁ MÍSTNOST	27,10	1,3–3,475	PŘÍRODNÍ LINOLEUM	SDK	SDK
	CELKEM	135,00		PŘÍRODNÍ LINOLEUM		

LEGENDA MATERIÁLŮ

	STÁVAJÍCÍ KONSTRUKCE - ZDIVO - CPP
	DOZDÍVKY Z CIHEL PLNÝCH PÁLENÝCH
	PÓROBETONOVÉ TVÁRNICE TL. 100 MM
	TEPELNÁ IZOLACE - MINERÁLNÍ VLNA - DESKY TL. 140 MM ($\lambda=0,039$ W/m.K)
	SDK PŘÍČKA TL.125mm, AKUSTICKÁ IZOLACE TL. 60 MM, R_w příčky = 59 dB
	OKAPOVÝ CHODNÍK KAČÍREK + ZAHRADNÍ OBRUBNÍK 250/50/1000
	KAMENNÁ DLAŽBA
	MODŘÍNOVÉ DESKY POCHOZÍ
	POZINKOVANÝ POROROŠT

LEGENDA ZNAČENÍ

	STÁVAJÍCÍ KONSTRUKCE
	NOVÉ KONSTRUKCE

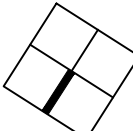0,000 = 377,95 m n. m. BpV SOUŘADNICOVÝ SYSTÉM S-JTSK VÝŠKOVÝ SYSTÉM BpV				
HL.PROJEKTANT	ZODP.PROJEKTANT	VYPRACOVAL	KONTROLOVAL	
ING. TOMÁŠ KROČIL	ING. TOMÁŠ KROČIL	DANIEL JANDÍK	ING. TOMÁŠ KROČIL	
KRAJ: ZLÍNSKÝ		MĚSTO/OBEC: HOSTĚTÍN		
INVESTOR: OBEC HOSTĚTÍN, HOSTĚTÍN 75, 687 71 HOSTĚTÍN, IČ: 005 42 296				
AKCE: KOMUNITNÍ CENTRUM HOSTĚTÍN Č.P. 22				
NÁZEV VÝKRESU: PŮDORYS 2.NP				ZAK.Č.: 16ZAK1040
				DATUM 04/2018
				FORMÁT 8xA4
				STUPEŇ DPS
				MĚR.: 1:50
				VÝKRES Č. D.1.1.03